


CODE COMMERCIAL

W290215

ALLUMAGE ELECTRIQUE (X901501)*

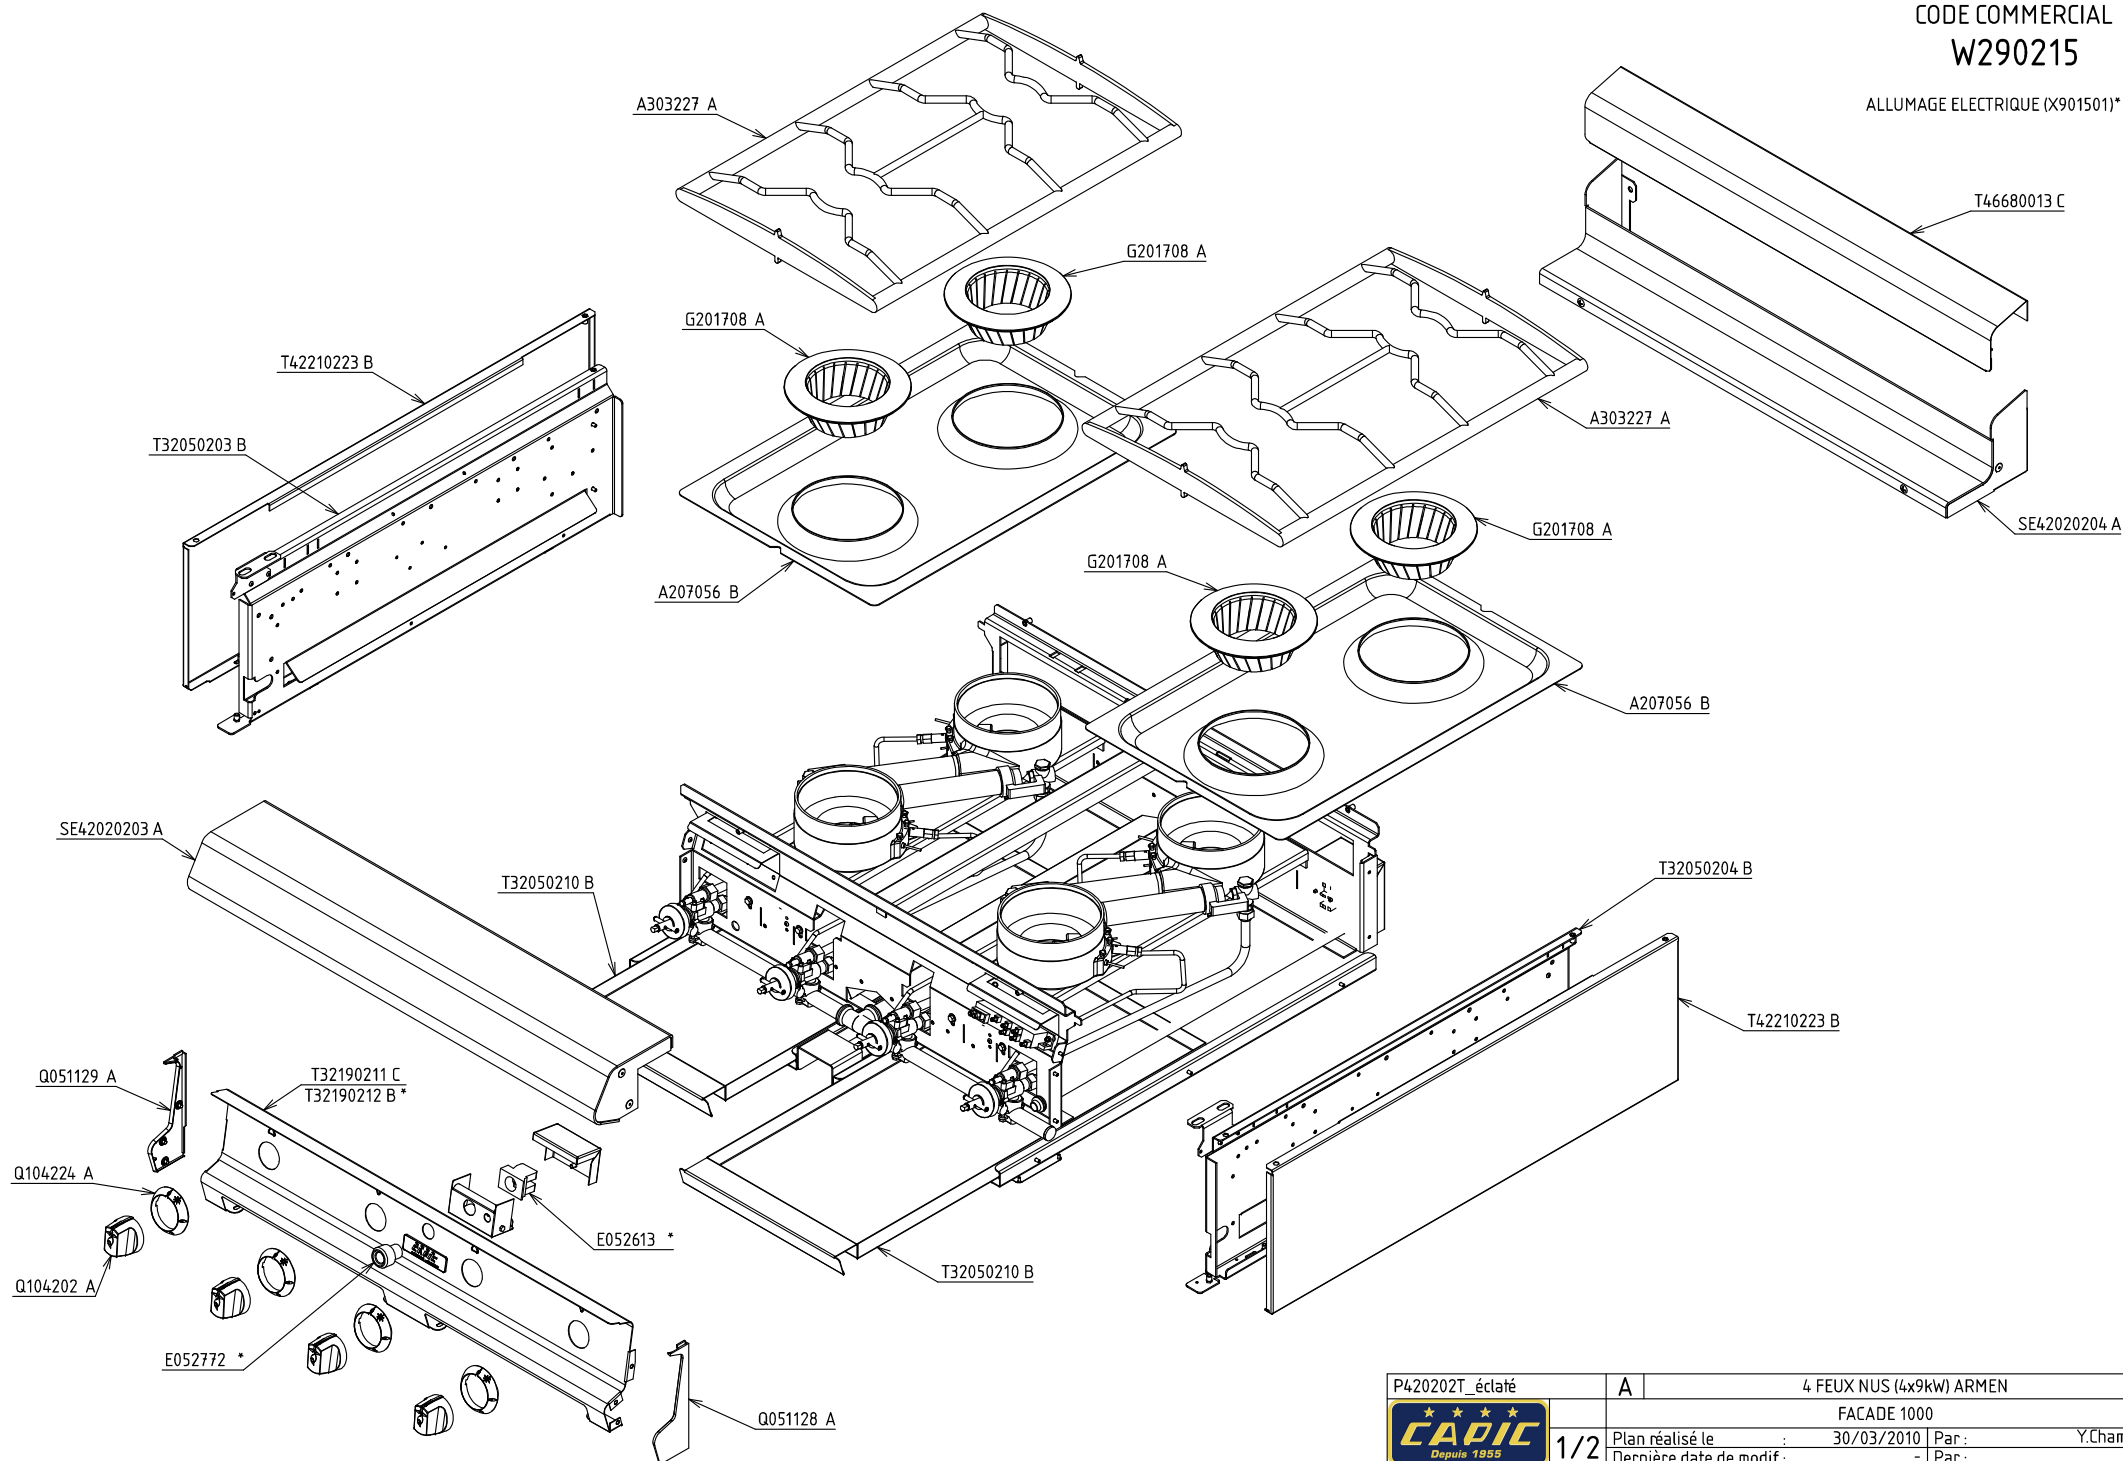



P420202T_éclaté	A	4 FEUX NUS (4x9kW) ARMEN
		FACADE 1000
Plan réalisé le	30/03/2010	Par : Y.Champion
Dernière date de modif :	-	Par : -
SA CAPIC AVENUE DES SPORTS 29556 QUIMPER CEDEX 9 TEL:02.98.64.77.00- FAX 02.98.52.06.47		



1/2

ALLUMAGE ELECTRIQUE (X901501)*

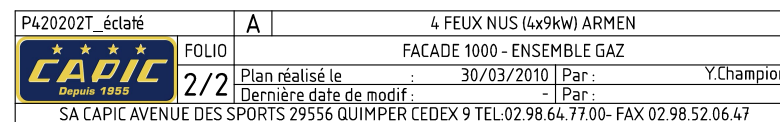

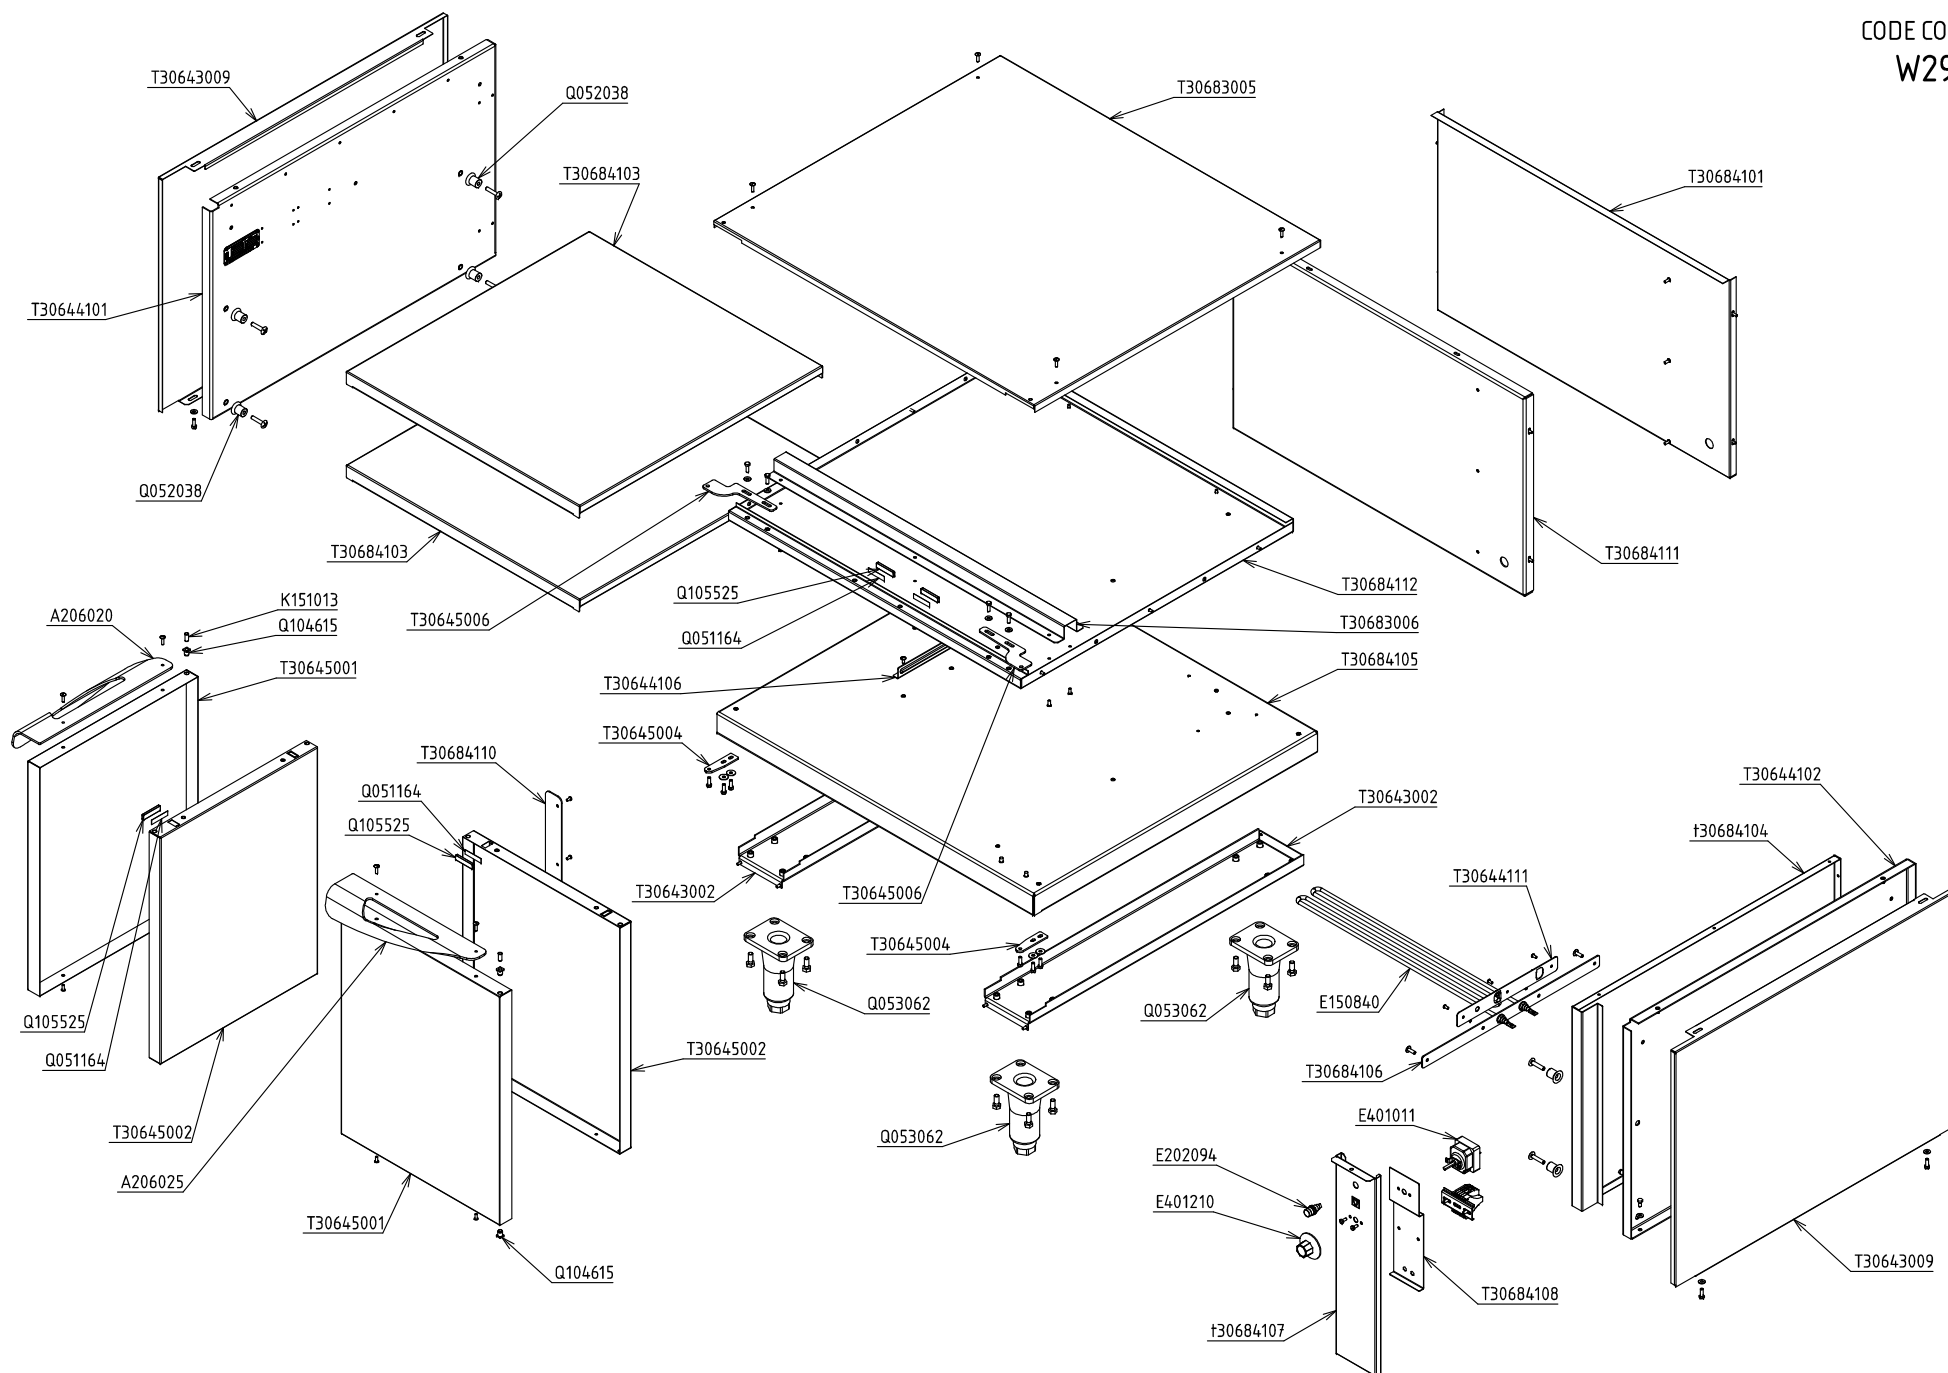

P306841 _éclaté		A	SOUBASSEMENT ETUVE ARMEN	
FOLIO		1/1	FACADE 800	
Plan réalisé le		29/07/2009	Par :	mmottin
Dernière date de modif :		-	Par :	-
SA CAPIC AVENUE DES SPORTS 29556 QUIMPER CEDEX 9 TEL:02.98.64.77.00- FAX 02.98.52.06.47				