


CODE COMMERCIAL

W290215


ALLUMAGE ELECTRIQUE (X901501)*

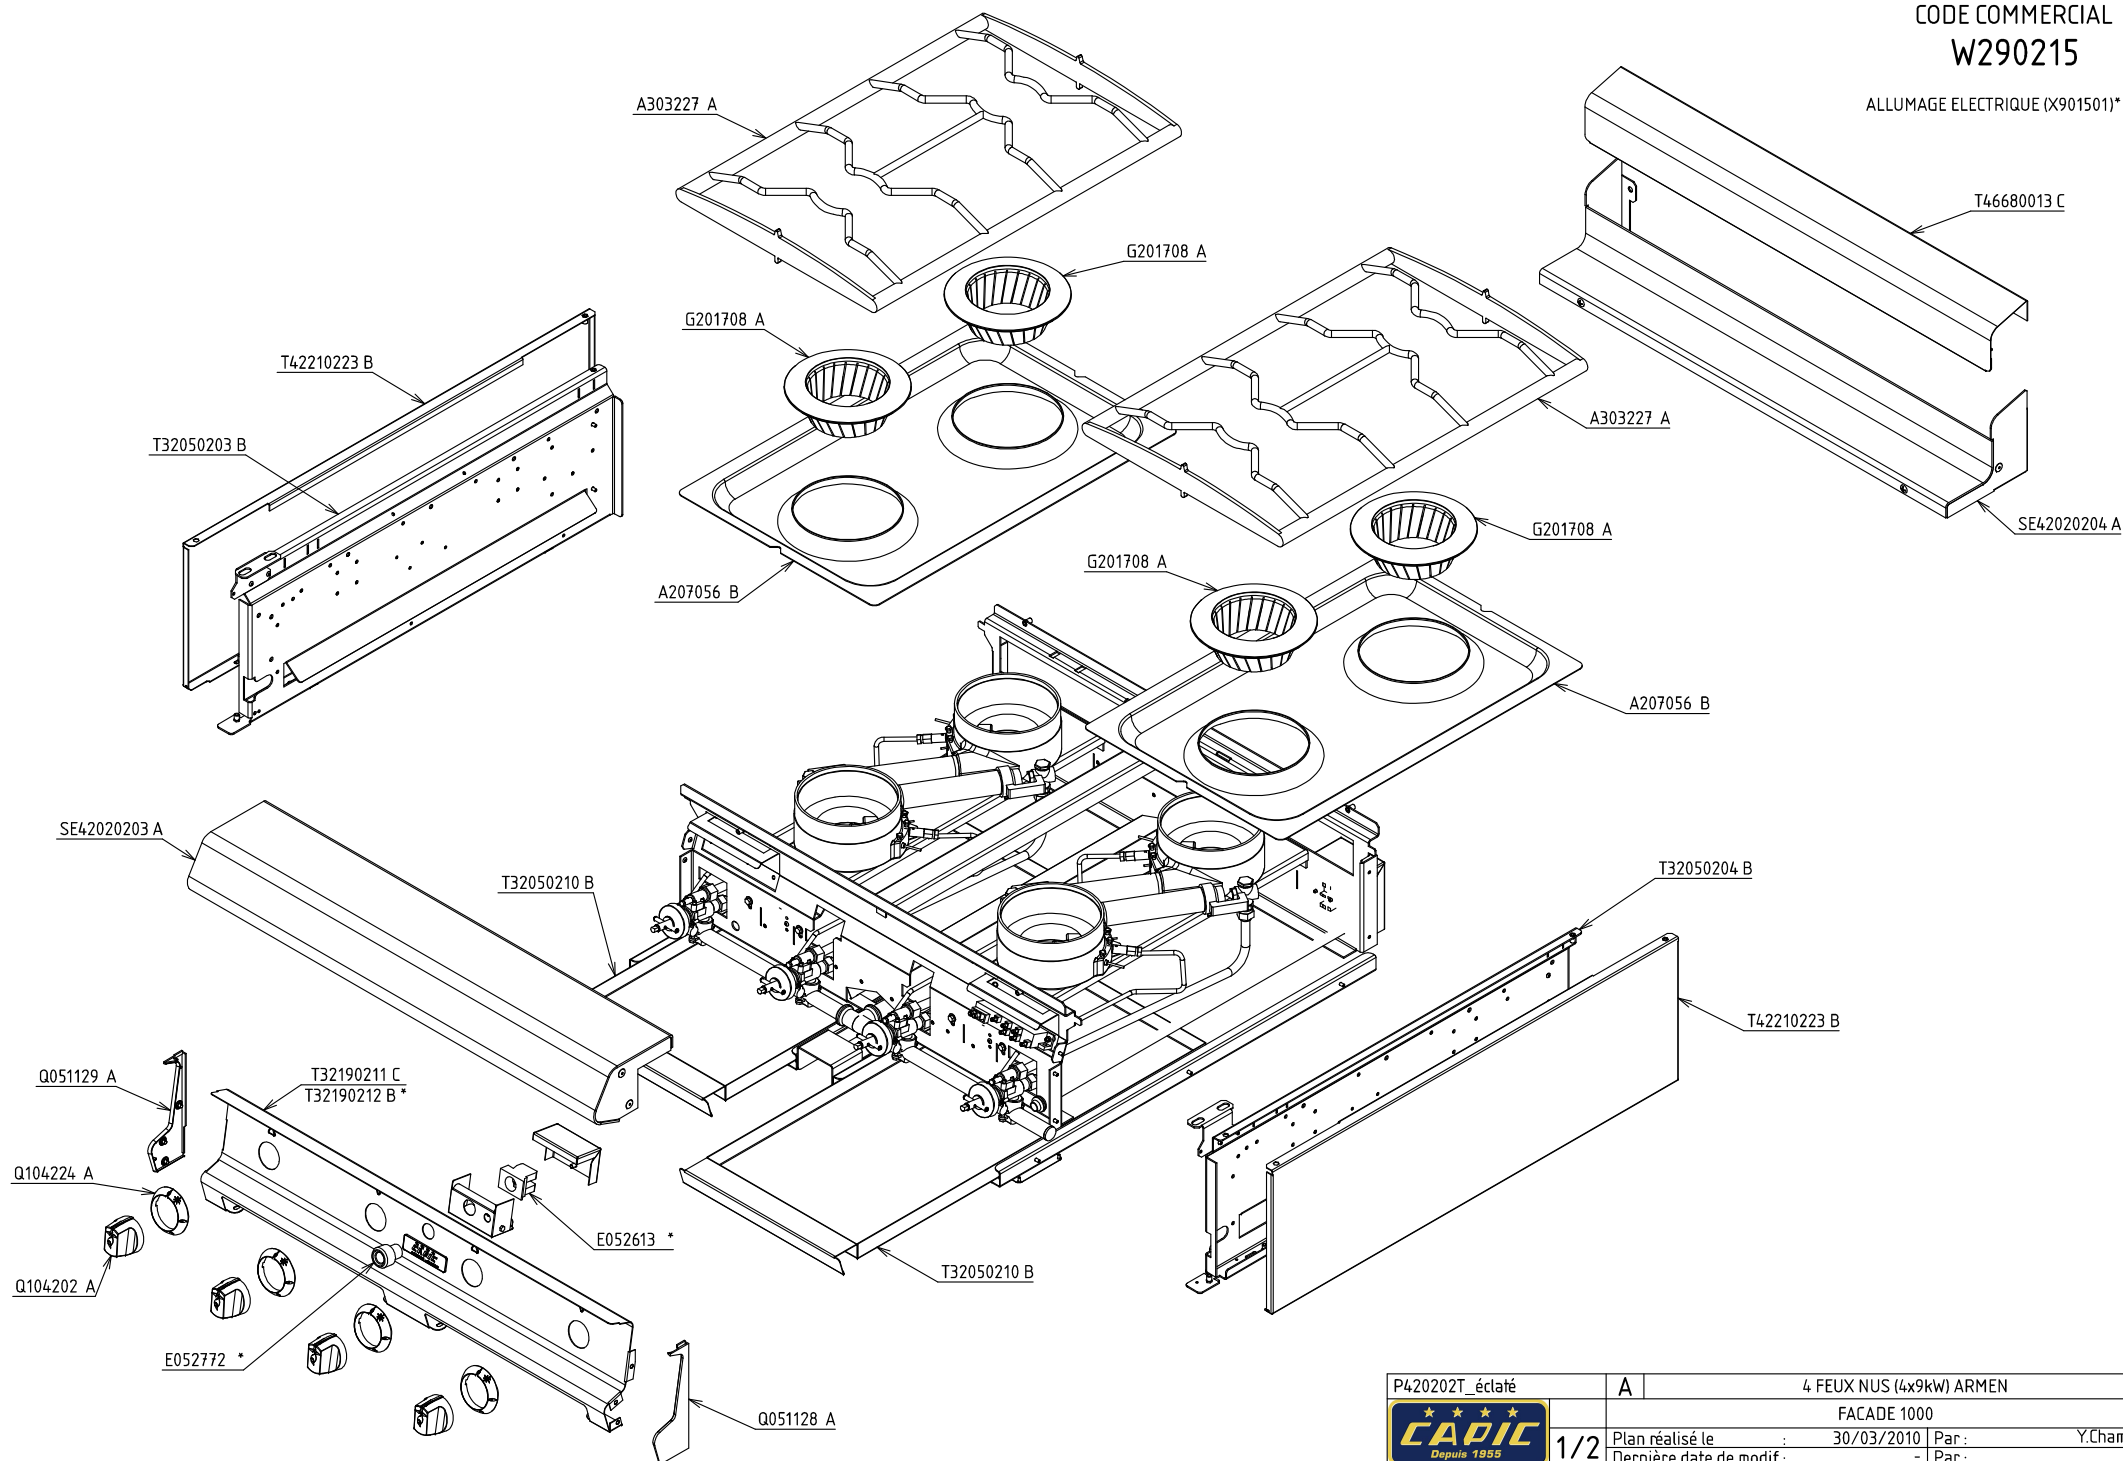

P420202T_éclaté	A	4 FEUX NUS (4x9kW) ARMEN
		FACADE 1000
Plan réalisé le	30/03/2010	Par : Y.Champion
Dernière date de modif :	-	Par : -
SA CAPIC AVENUE DES SPORTS 29556 QUIMPER CEDEX 9 TEL:02.98.64.77.00- FAX 02.98.52.06.47		


CODE COMMERCIAL
W290215

ALLUMAGE ELECTRIQUE (X901501)*

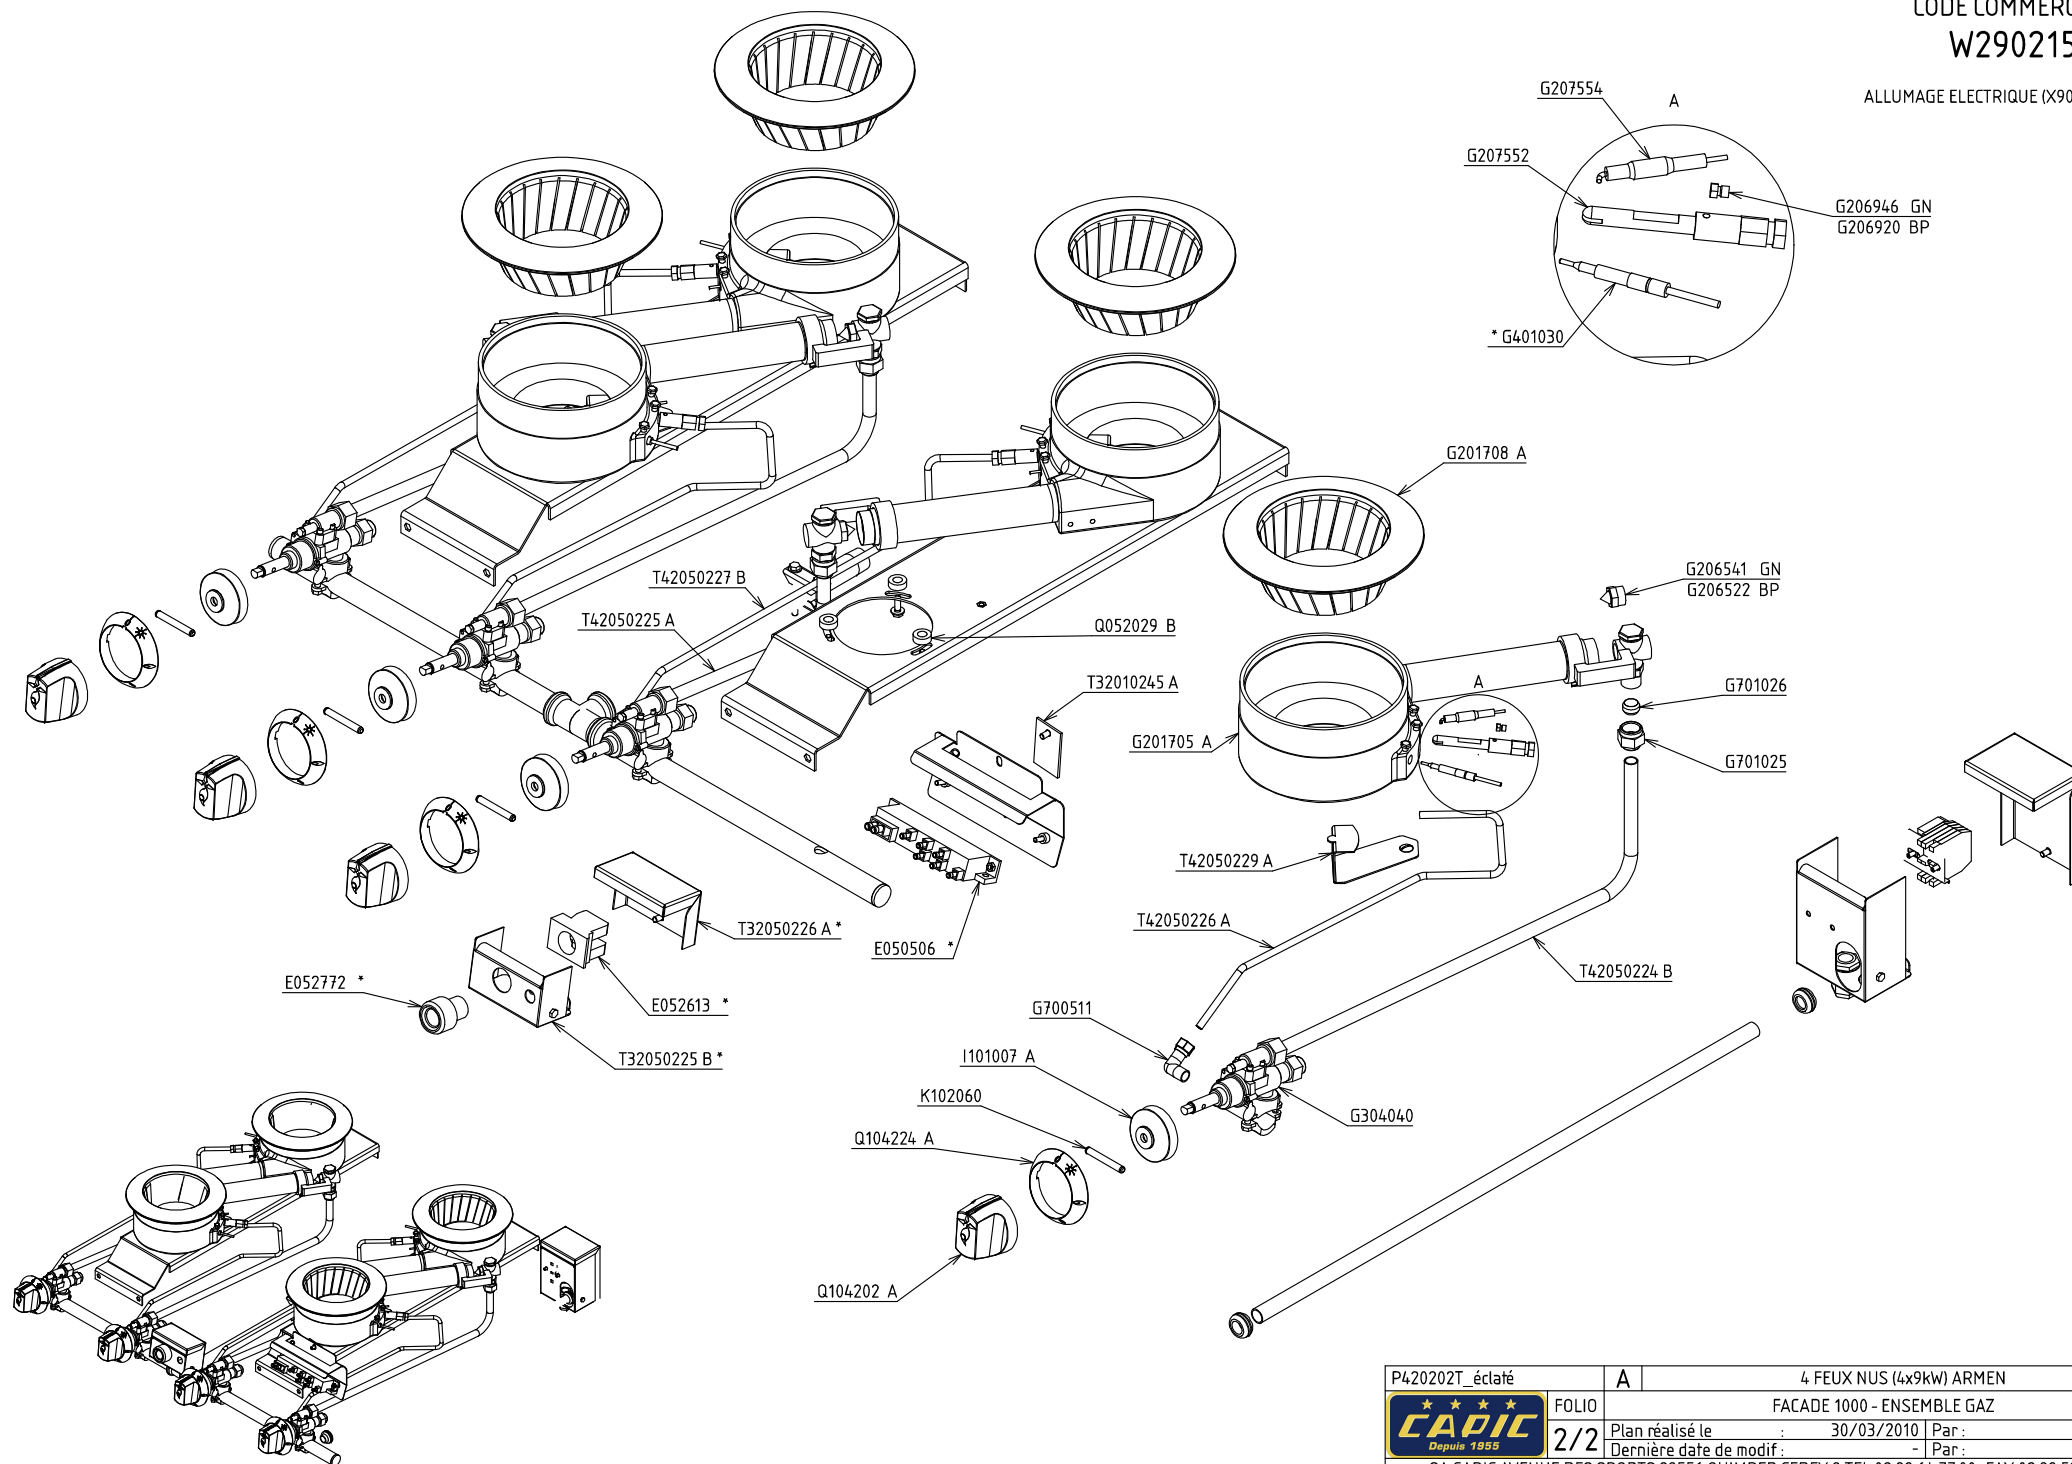

P420202T_éclaté	A	4 FEUX NUS (4x9kw) ARMEN
FOLIO	2/2	FACADE 1000 - ENSEMBLE GAZ
Plan réalisé le	30/03/2010	Par : Y.Champion
Dernière date de modif :	-	Par : -
SA CAPIC AVENUE DES SPORTS 29556 QUIMPER CEDEX 9 TEL:02.98.64.77.00- FAX 02.98.52.06.47		

CODE COMMERCIAL
W293051

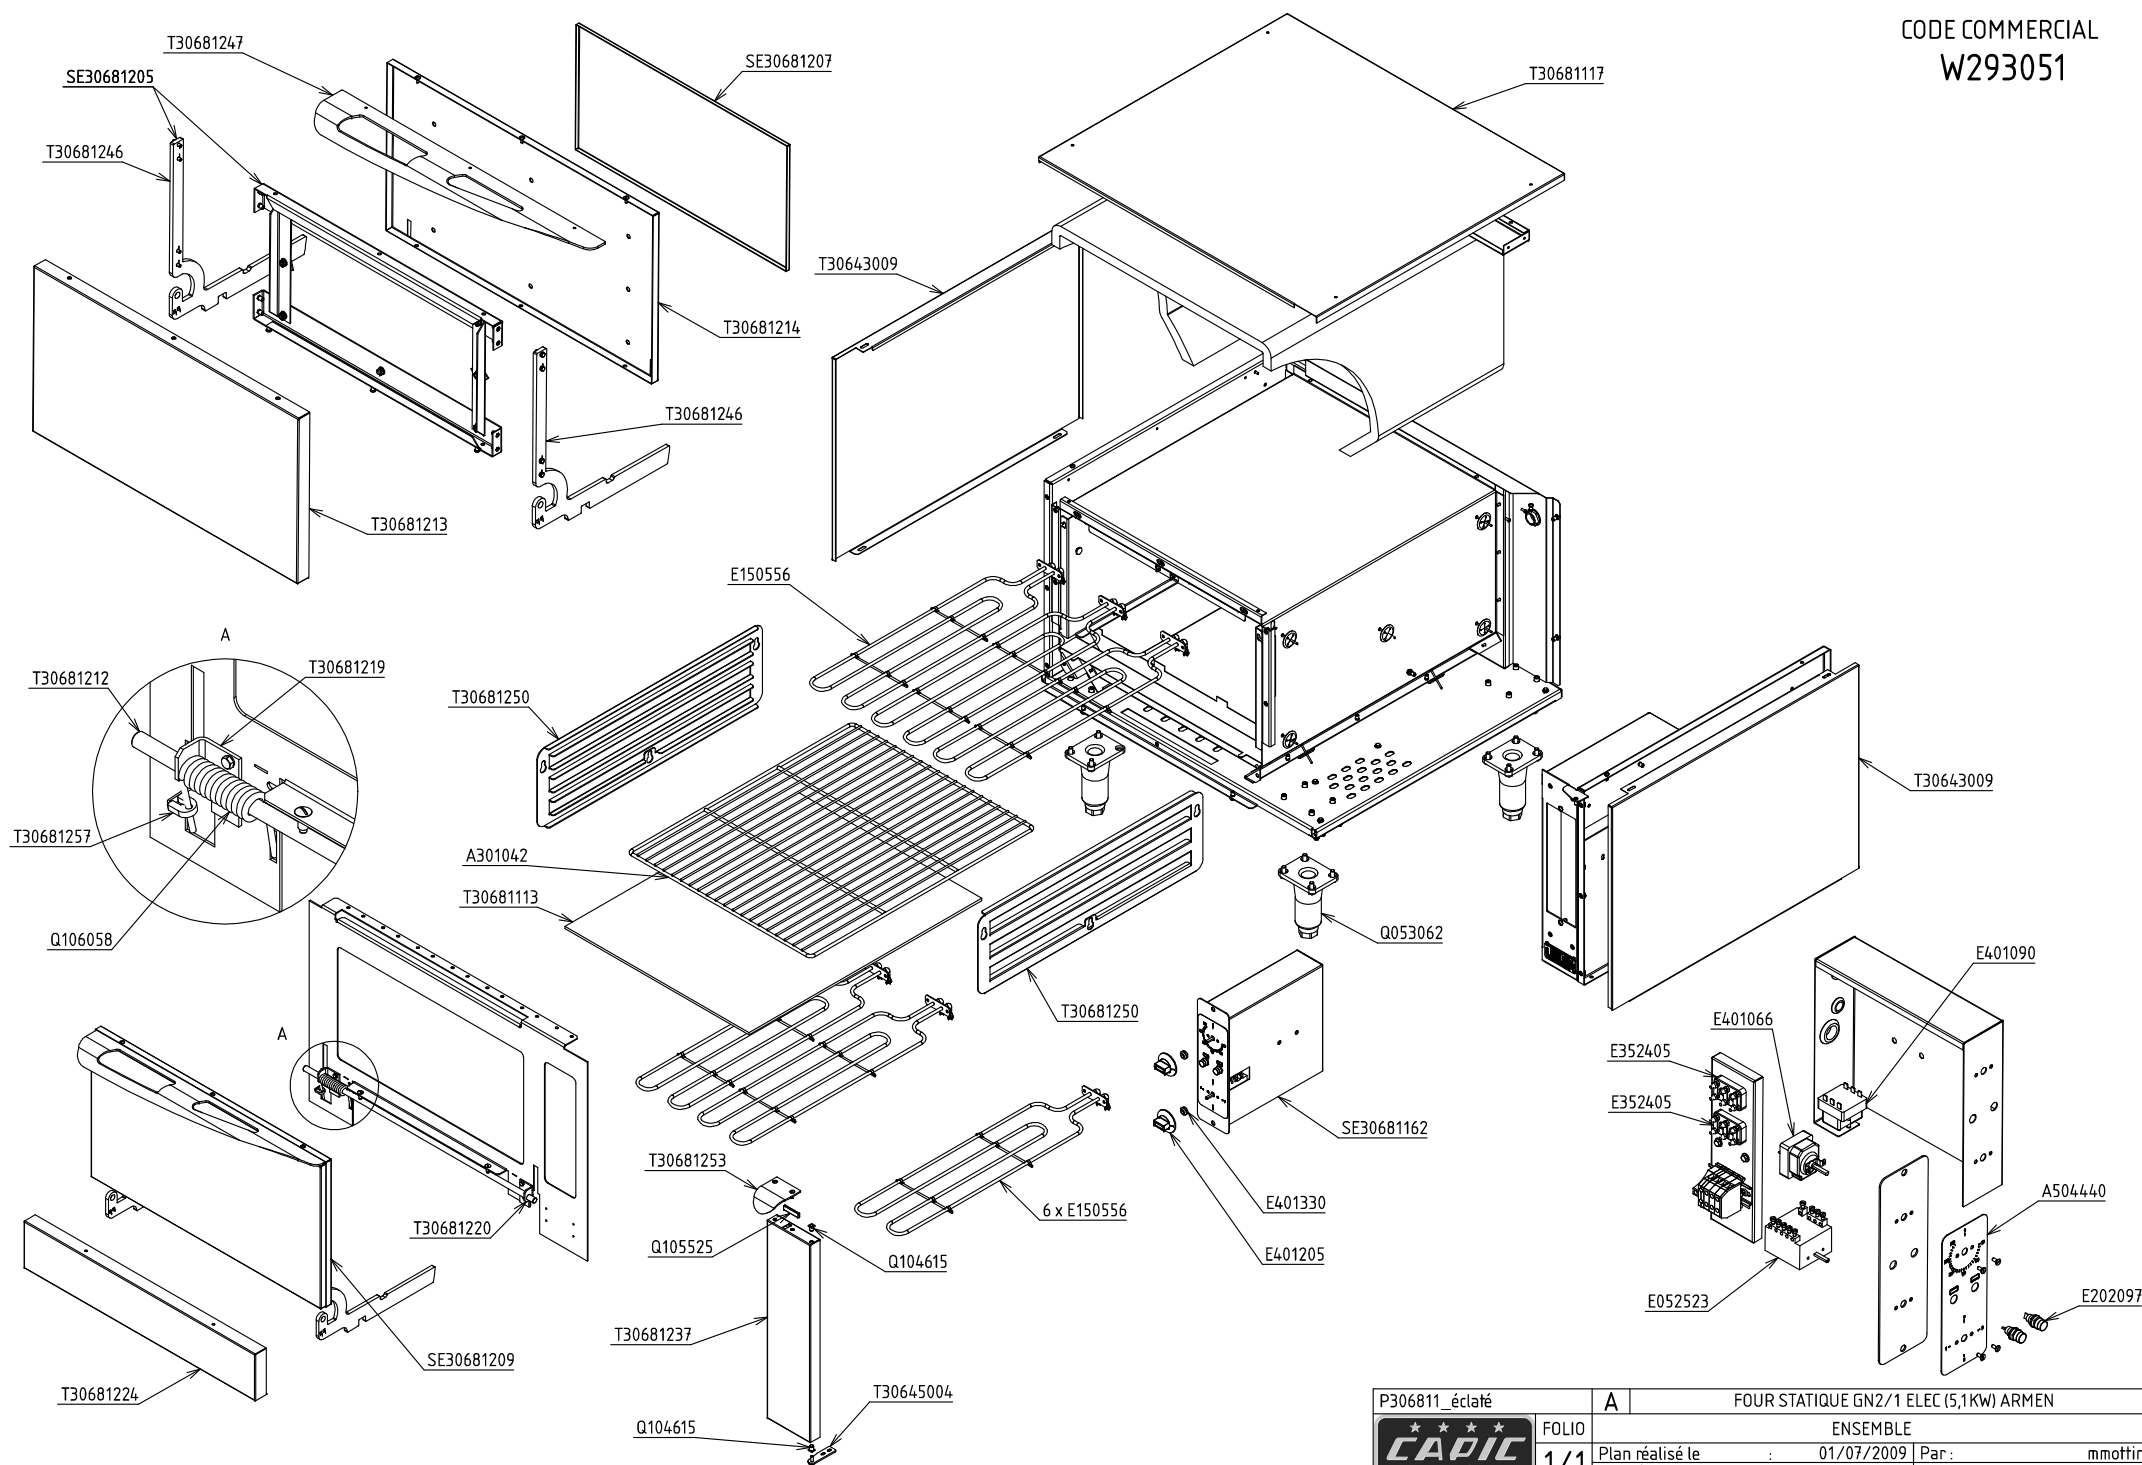

P306811_éclaté	A	FOUR STATIQUE GN2/1 ELEC (5,1KW) ARMEN	
CAPIC Depuis 1955	FOLIO 1/1	ENSEMBLE	
Plan réalisé le : 01/07/2009		Par : mmottin	-
Dernière date de modif : -		Par : -	-
SA CAPIC AVENUE DES SPORTS 29556 QUIMPER CEDEX 9 TEL:02.98.64.77.00- FAX 02.98.52.06.47			