


CODE COMMERCIAL

W290511


ALLUMAGE ELECTRIQUE (X901501)*

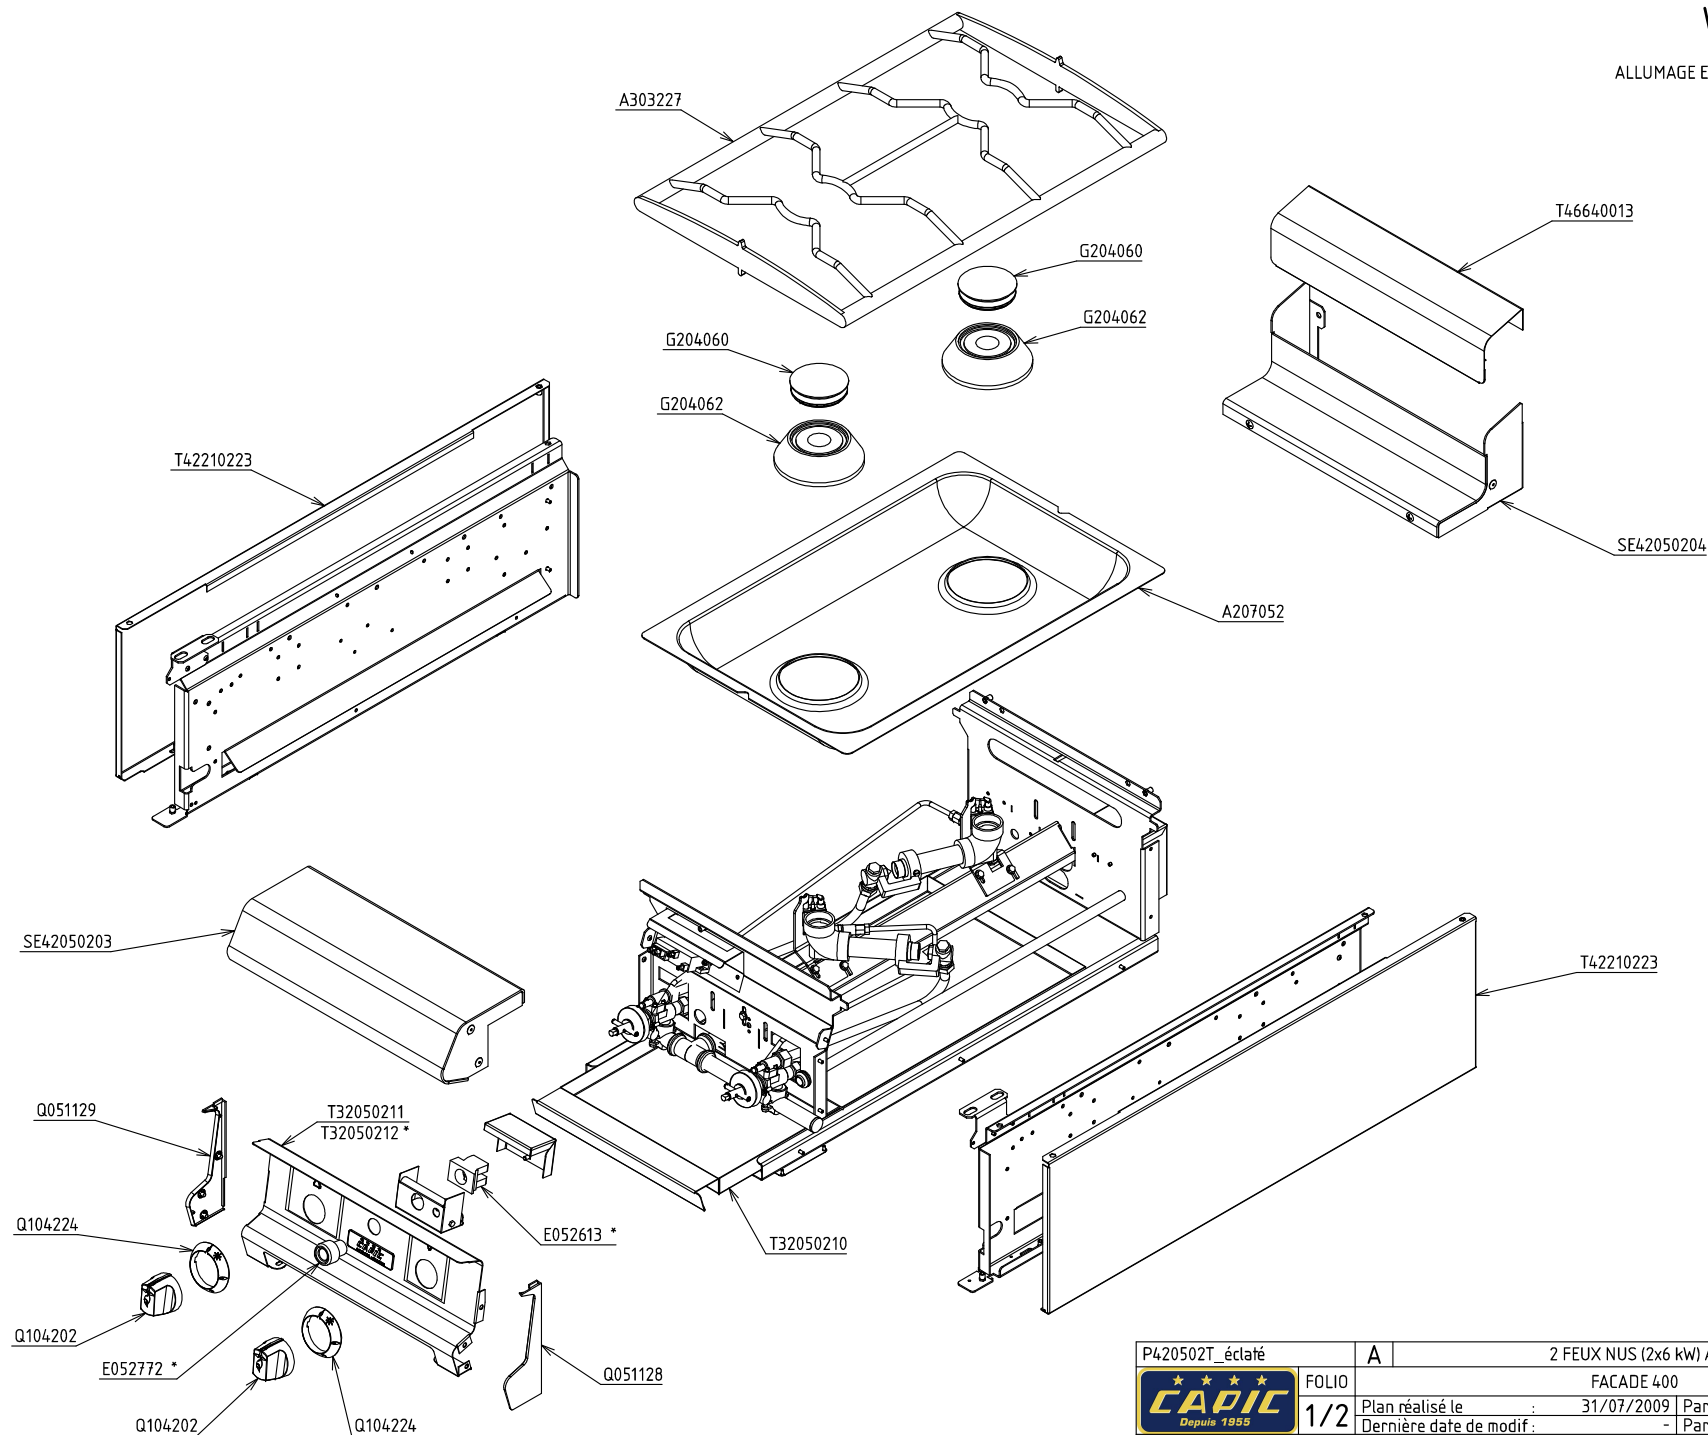

P420502T_éclaté	A	2 FEUX NUS (2x6 kw) ARMEN
FOLIO	1/2	FACADE 400
Plan réalisé le	31/07/2009	Par : Y.Champion
Dernière date de modif :	-	Par : -
SA CAPIC AVENUE DES SPORTS 29556 QUIMPER CEDEX 9 TEL:02.98.64.77.00- FAX 02.98.52.06.47		

CODE COMMERCIAL
W290511

ALLUMAGE ELECTRIQUE (X901501)*

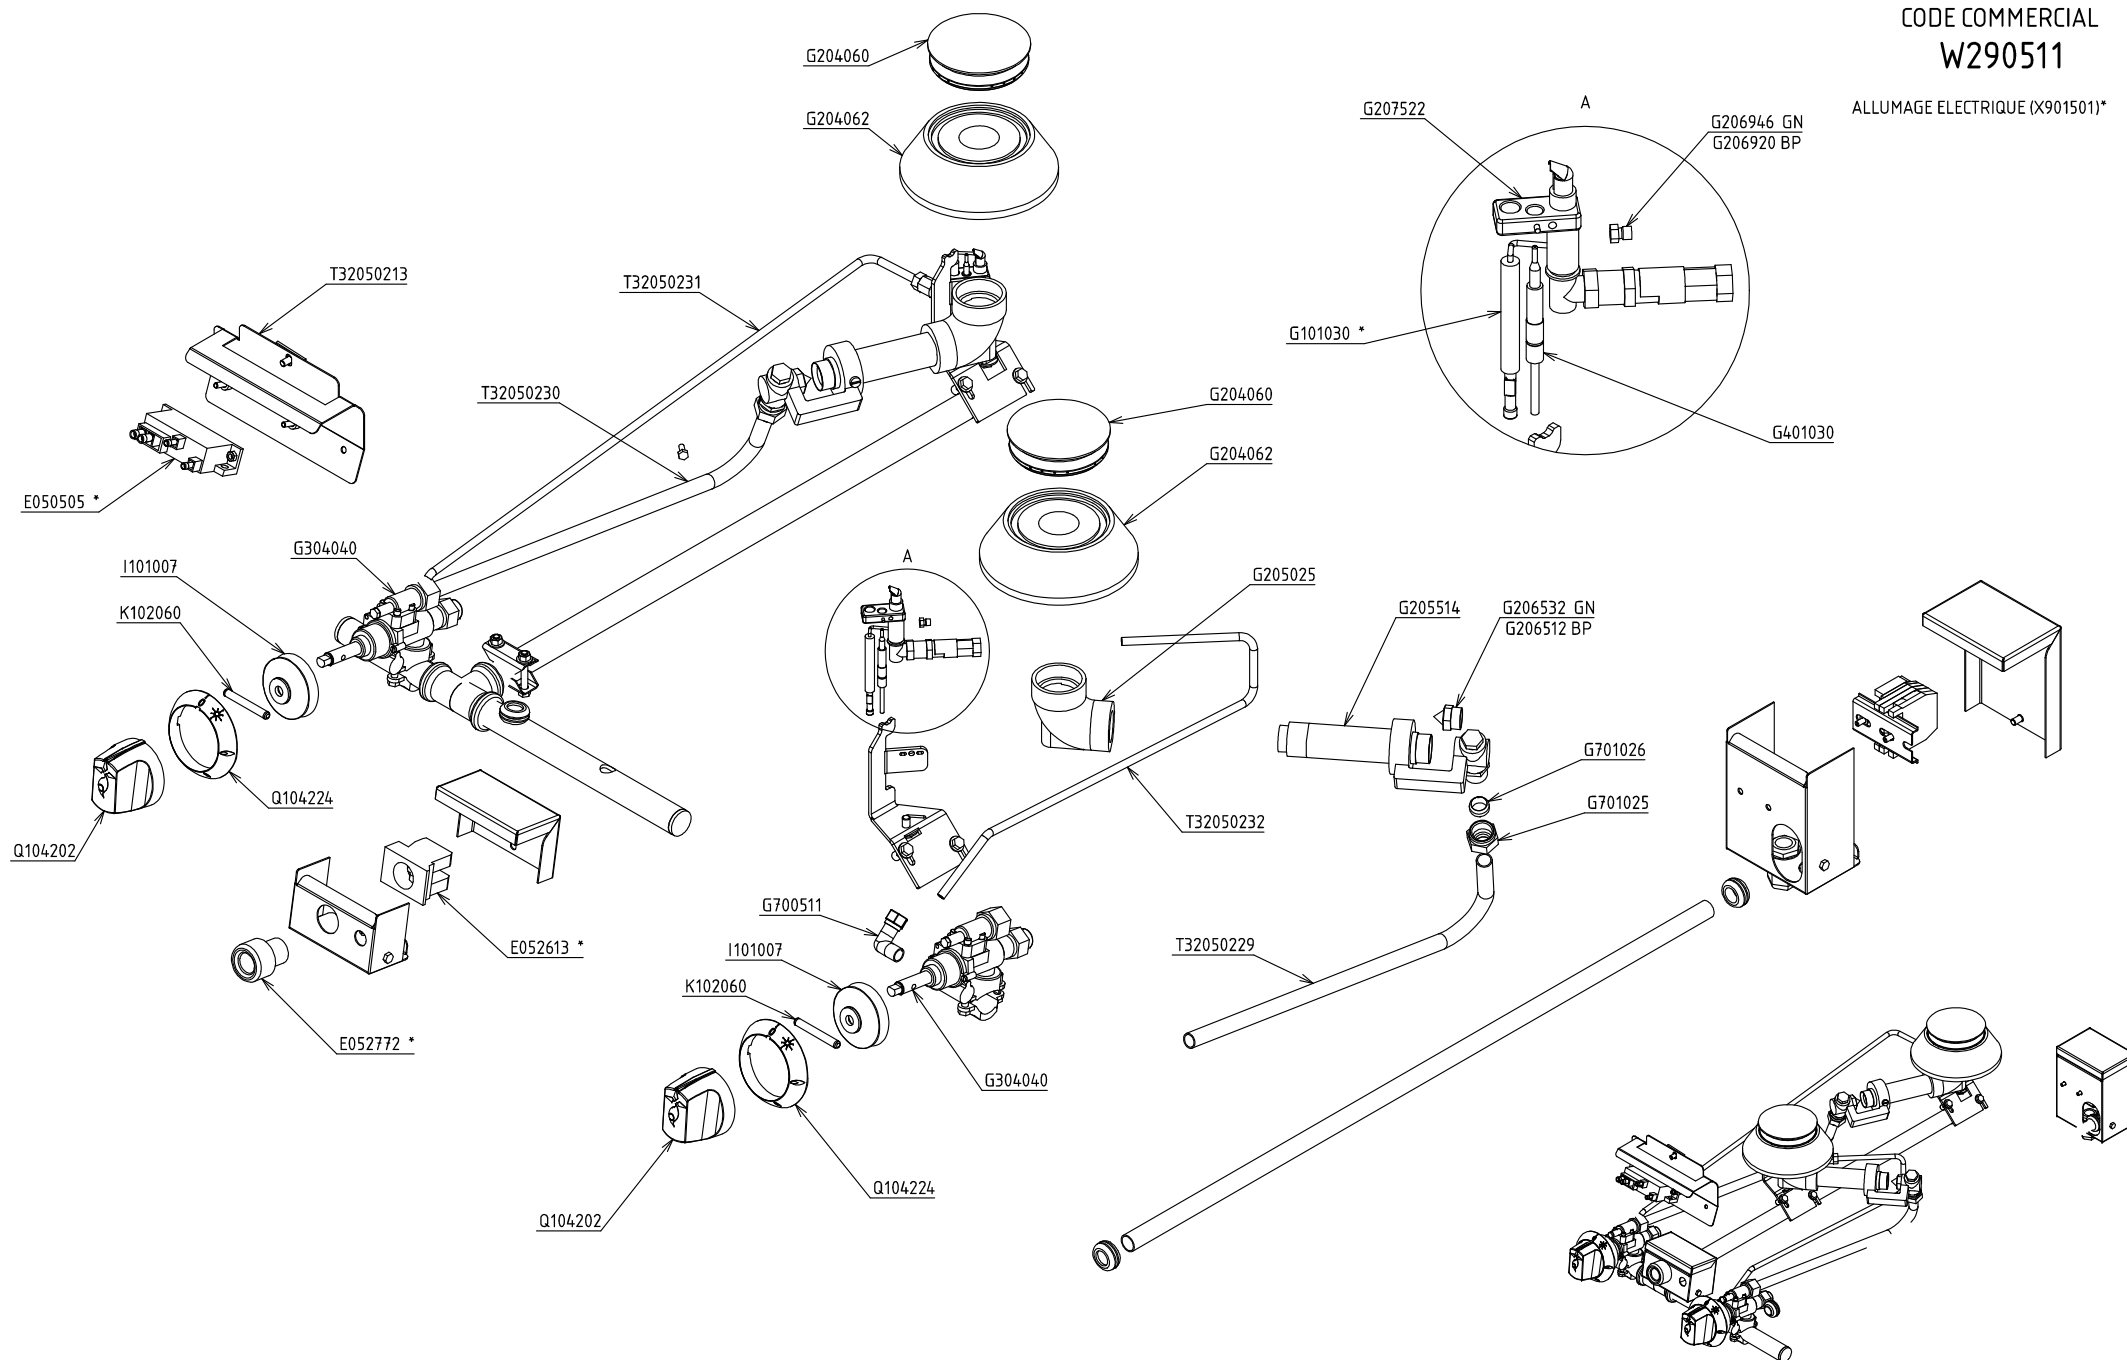

P420502T_éclaté	A	2 FEUX NUS (2x6 kw) ARMEN
FOLIO	2/2	FACADE 400 - ENSEMBLE GAZ
Plan réalisé le :	31/07/2009	Par : Y.Champion
Dernière date de modif :	-	Par : -
SA CAPIC AVENUE DES SPORTS 29556 QUIMPER CEDEX 9 TEL:02.98.64.77.00- FAX 02.98.52.06.47		