


CODE COMMERCIAL

W290515

ALLUMAGE ELECTRIQUE (X901501)*

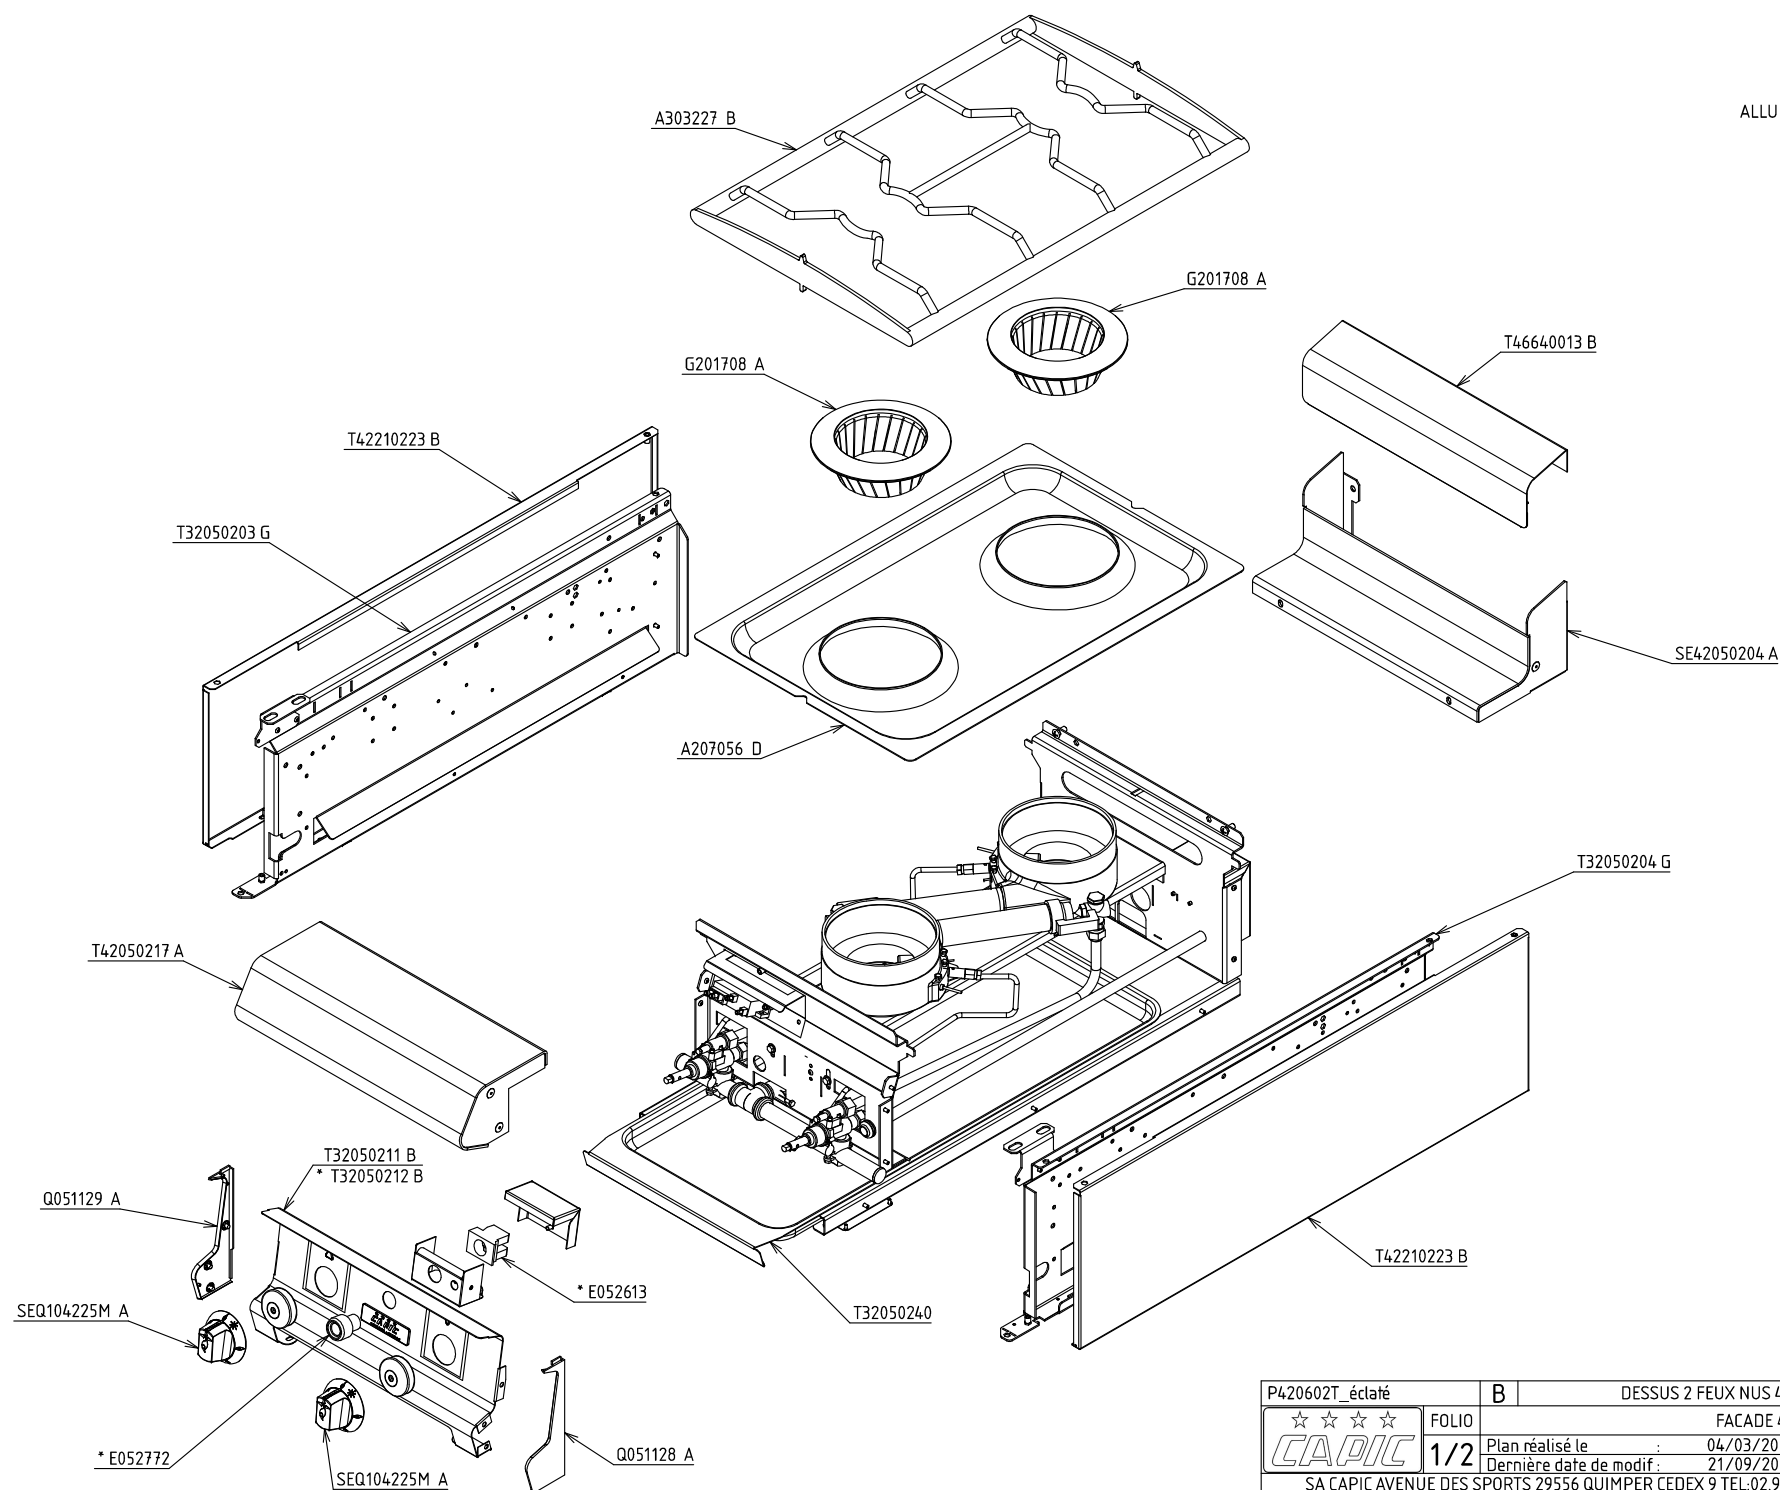

P420602T_éclaté	B	DESSUS 2 FEUX NUS 400x600 (9kW) ARMEN
☆☆☆☆	FOLIO	FACADE 400
CAPIC	1/2	Plan réalisé le : 04/03/2010 Par : Y.Champion
		Dernière date de modif : 21/09/2015 Par : Y.Champion
SA CAPIC AVENUE DES SPORTS 29556 QUIMPER CEDEX 9 TEL:02.98.64.77.00- FAX 02.98.52.06.47		

W290515

W290515

ALLUMAGE ELECTRIQUE (X901501)*

G201708 A

G201705

G201708 A

G206541 GN
G206522 BP

T32010245 A

T32050213 A

* E050505

T42050227 B

T42050225 A

I101007 B

SEQ104225M A

SE32050260 C

G201705

G206541 GN
G206522 BP

G701026

G701025

T32050228 B

T42050226 A

T42050224 B

T32050227 D

E303032

E303080

G700511

G304040

T32050224 A

E303080

G207554

G206946 GN
G206920 BP

G207552

* G401030

* E052772

* E052613

P420602T_éclaté	B	DESSUS 2 FEUX NUS 400x600 (9kW) ARMEN
☆☆☆☆	FOLIO	FACADE 400 - ENSEMBLE GAZ
2/2	Plan réalisé le	04/03/2010 Par : Y.Chan
	Dernière date de modif :	21/09/2015 Par : Y.Chan

P420602T_éclaté	B	DESSUS 2 FEUX NUS 400x600 (9kW) ARMEN	
	FOLIO	FACADE 400 - ENSEMBLE GAZ	
	2/2	Plan réalisé le :	04/03/2010 Par : Y.Champion
		Dernière date de modif. :	21/09/2015 Par : Y.Champion
SA CAPIC AVENUE DES SPORTS 29556 QUIMPER CEDEX 9 TEL:02.98.64.77.00- FAX 02.98.52.06.47			