



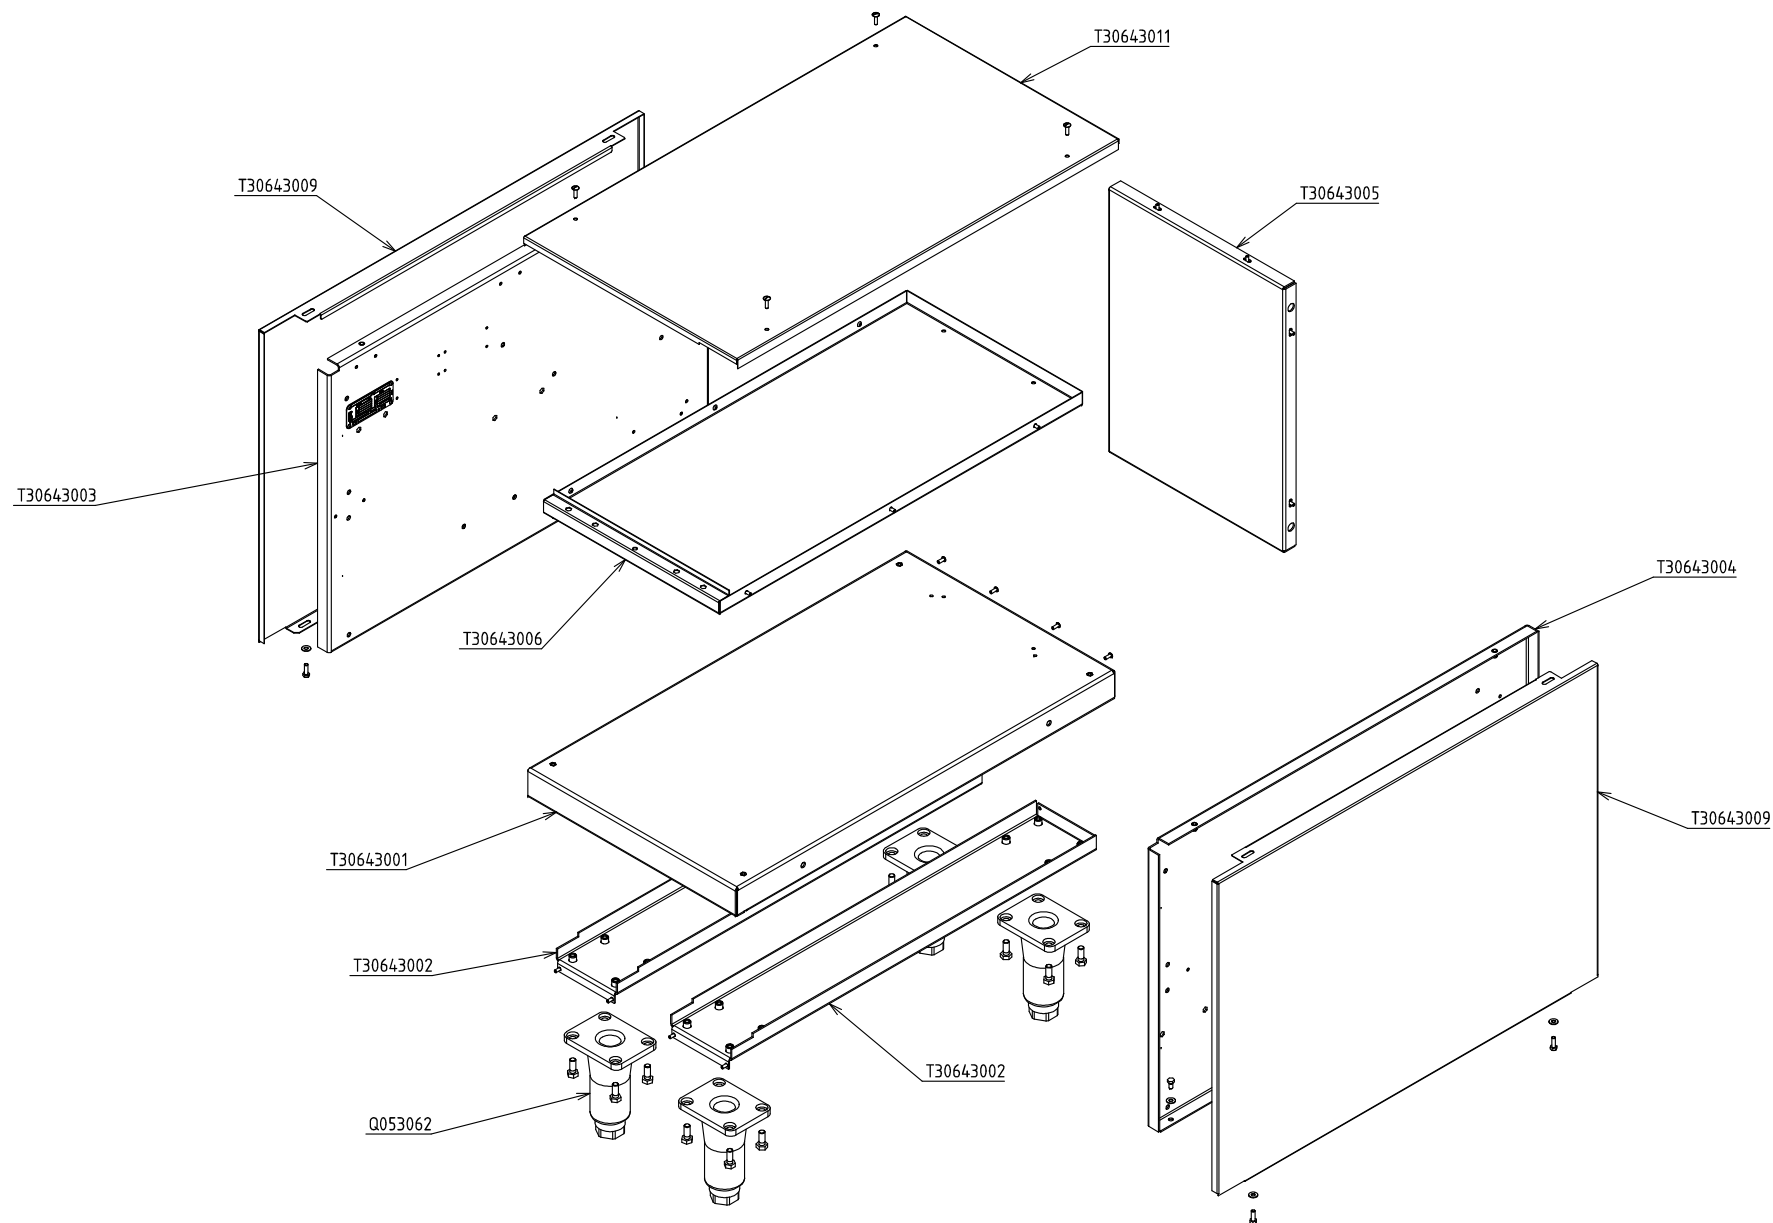

CODE COMMERCIAL

W296513

ALLUMAGE ELECTRIQUE (X901501)*

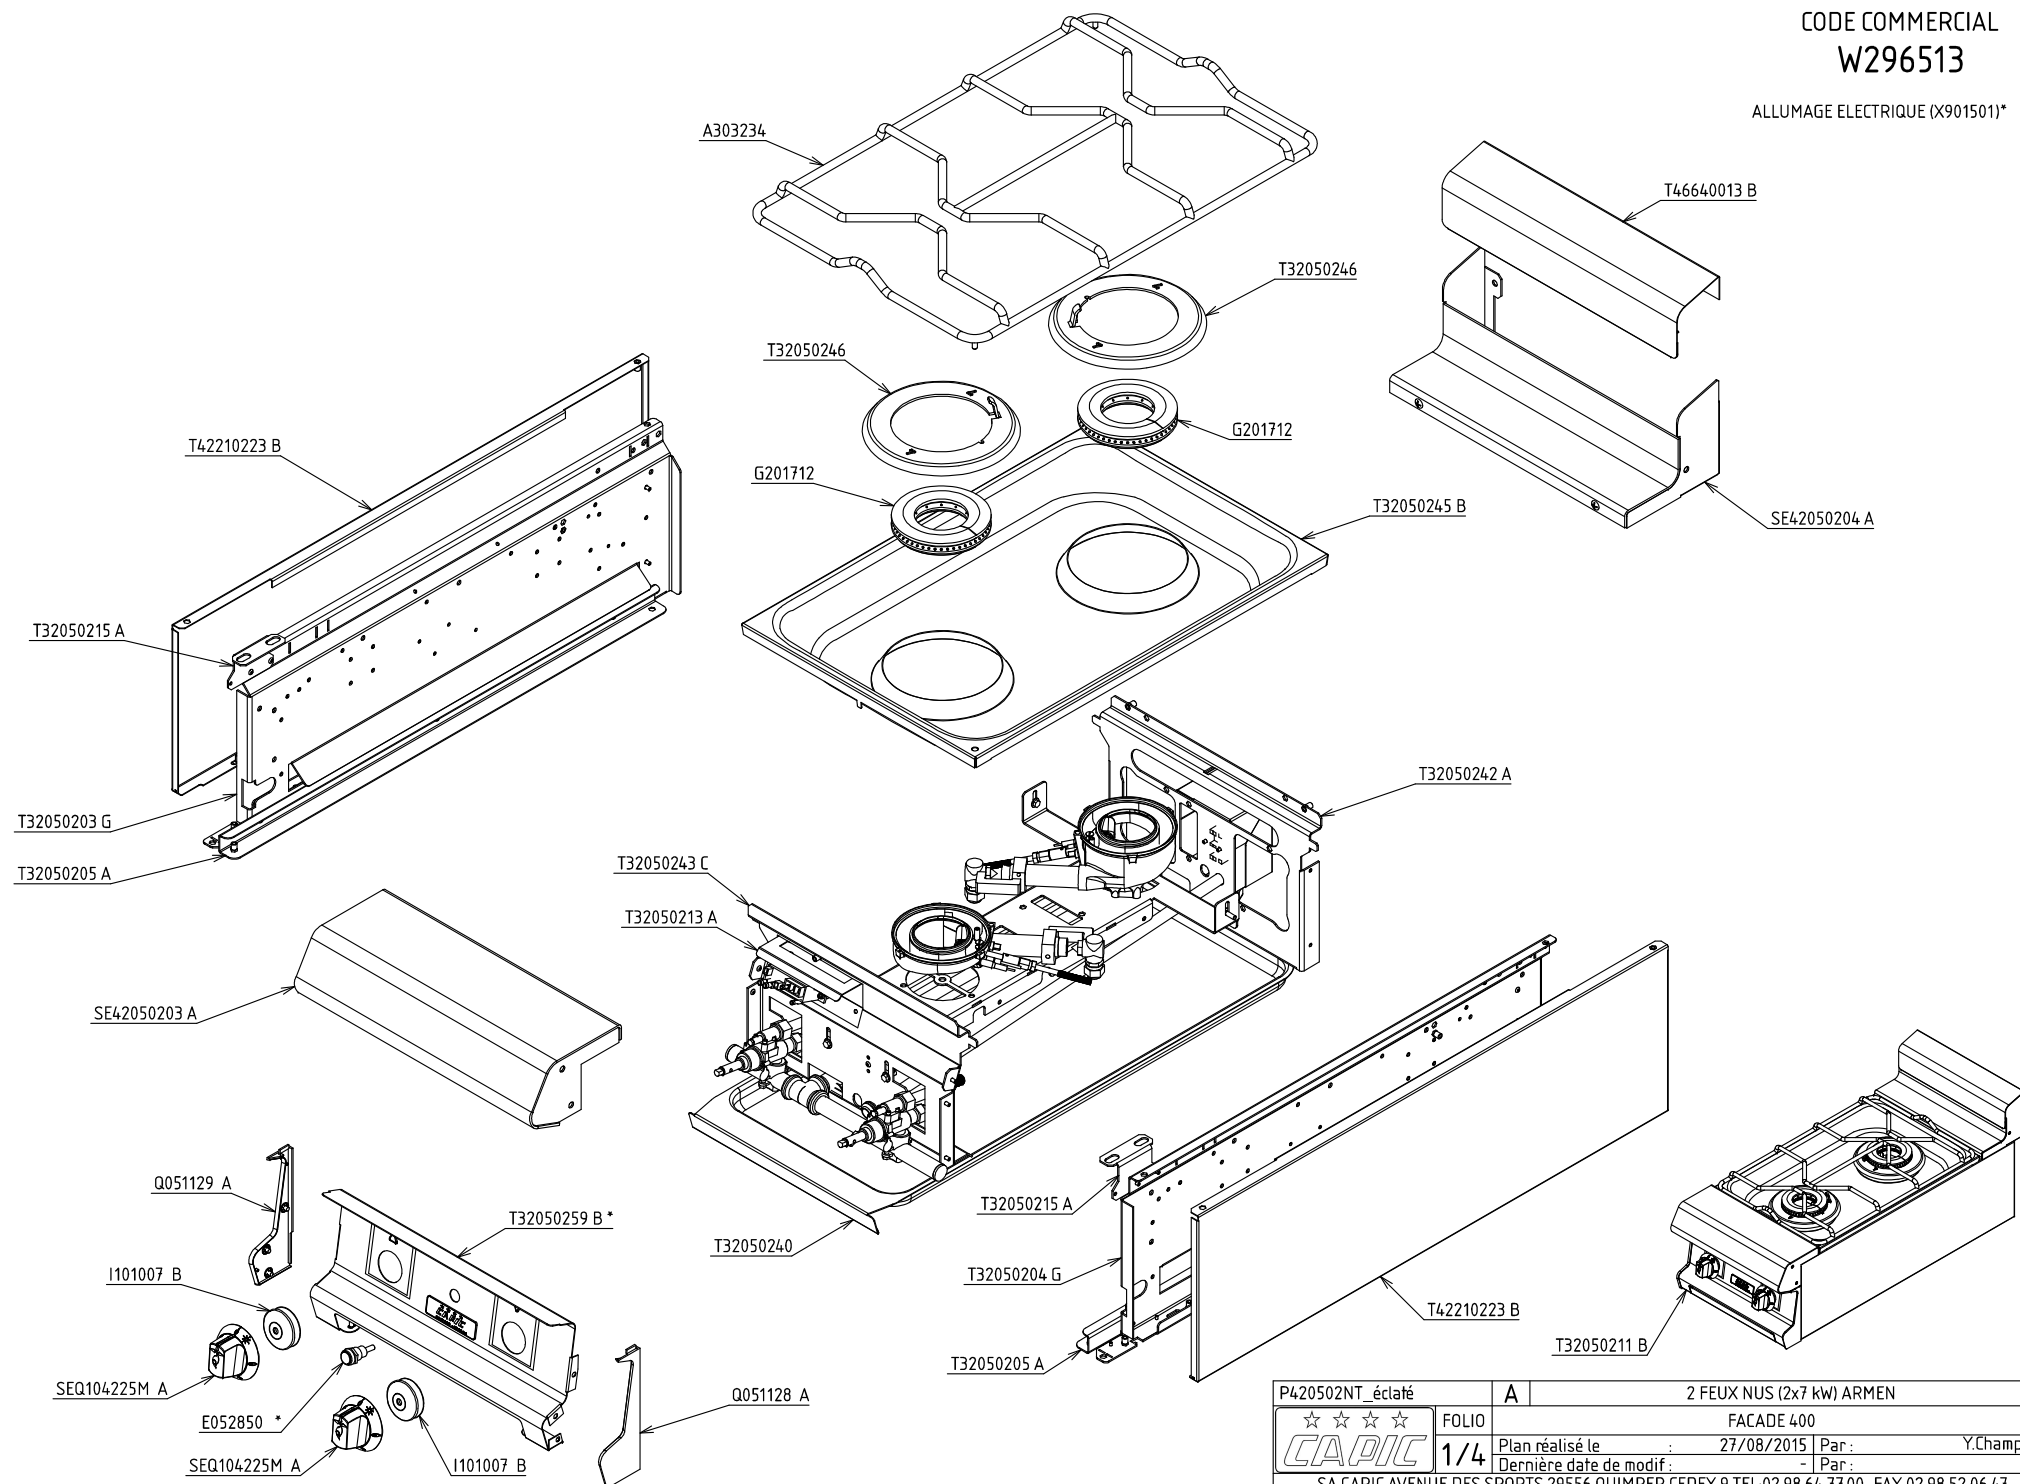


P420502NT_éclaté	A	2 FEUX NUS (2x7 kw) ARMEN	
☆☆☆☆	FOLIO	FACADE 400	
CAPIC	1/4	Plan réalisé le	27/08/2015 Par : Y.Champion
		Dernière date de modif :	- Par : -
SA CAPIC AVENUE DES SPORTS 29556 QUIMPER CEDEX 9 TEL:02.98.64.77.00- FAX 02.98.52.06.47			

CODE COMMERCIAL

W296513


ALLUMAGE ELECTRIQUE (X901501)*

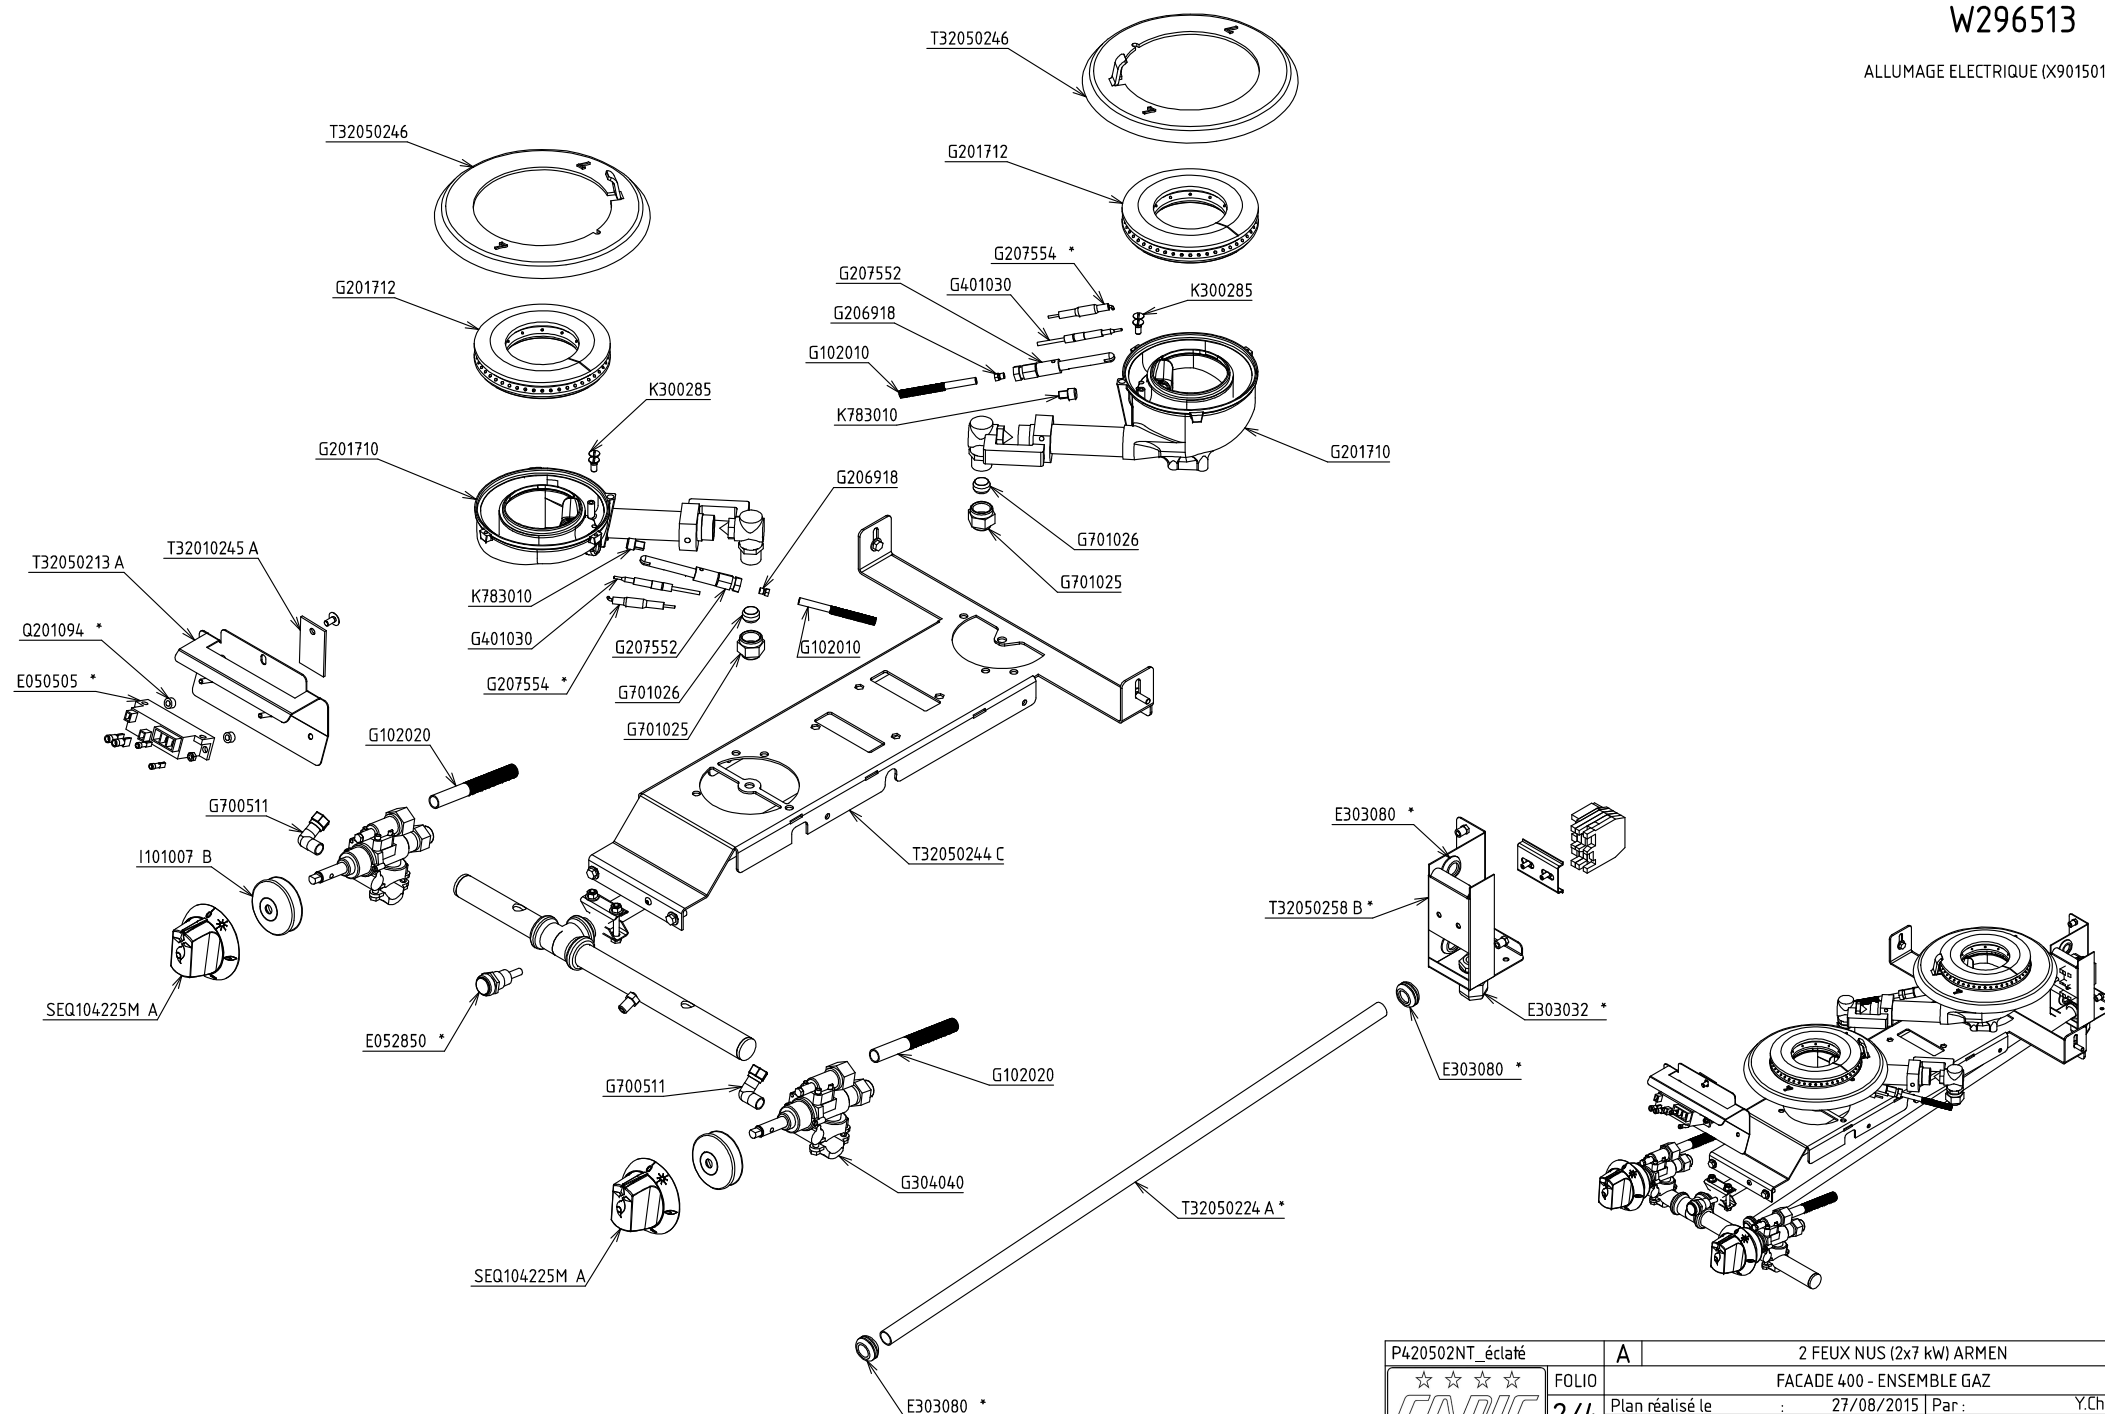

P420502NT_éclaté	A	2 FEUX NUS (2x7 kw) ARMEN
☆☆☆☆	FOLIO	FACADE 400 - ENSEMBLE GAZ
CAPIC	2/4	Plan réalisé le : 27/08/2015 Par : Y.Champion
		Dernière date de modif : - Par : -
SA CAPIC AVENUE DES SPORTS 29556 QUIMPER CEDEX 9 TEL:02.98.64.77.00- FAX 02.98.52.06.47		

CODE COMMERCIAL
W296513


OPTION ECOFLAM (X901506)

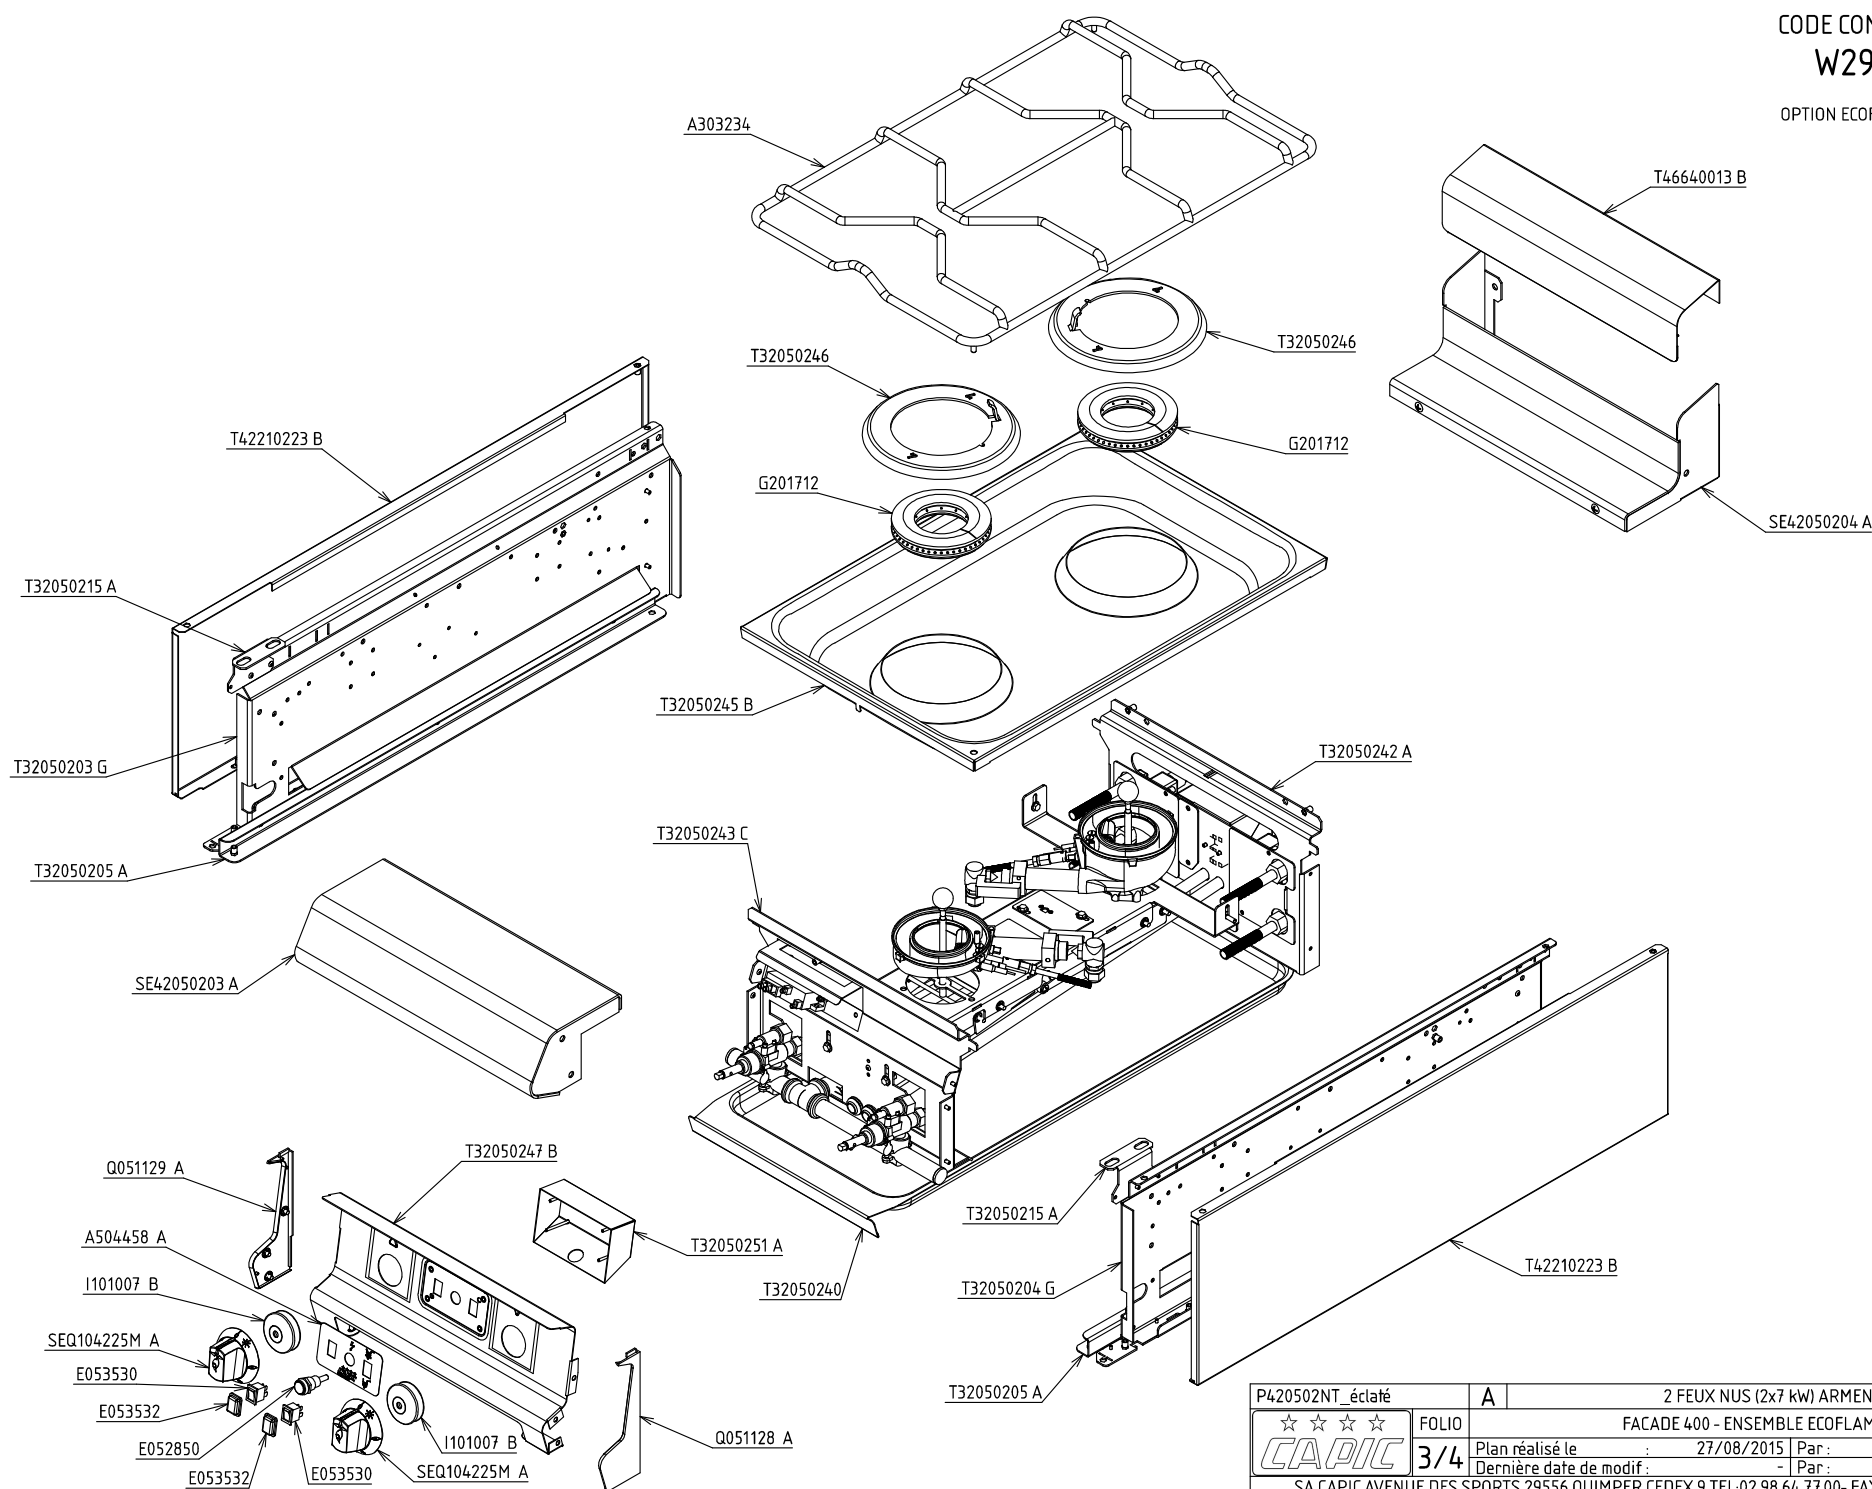

P420502NT_éclaté	A	2 FEUX NUS (2x7 kw) ARMEN
☆☆☆☆	FOLIO	FACADE 400 - ENSEMBLE ECOFLAM
CAPIC	3/4	Plan réalisé le 27/08/2015 Par Y.Champion
		Dernière date de modif: - Par: -
SA CAPIC AVENUE DES SPORTS 29556 QUIMPER CEDEX 9 TEL:02.98.64.77.00- FAX 02.98.52.06.47		

CODE COMMERCIAL
W296513

OPTION ECOFLAM (X901506)

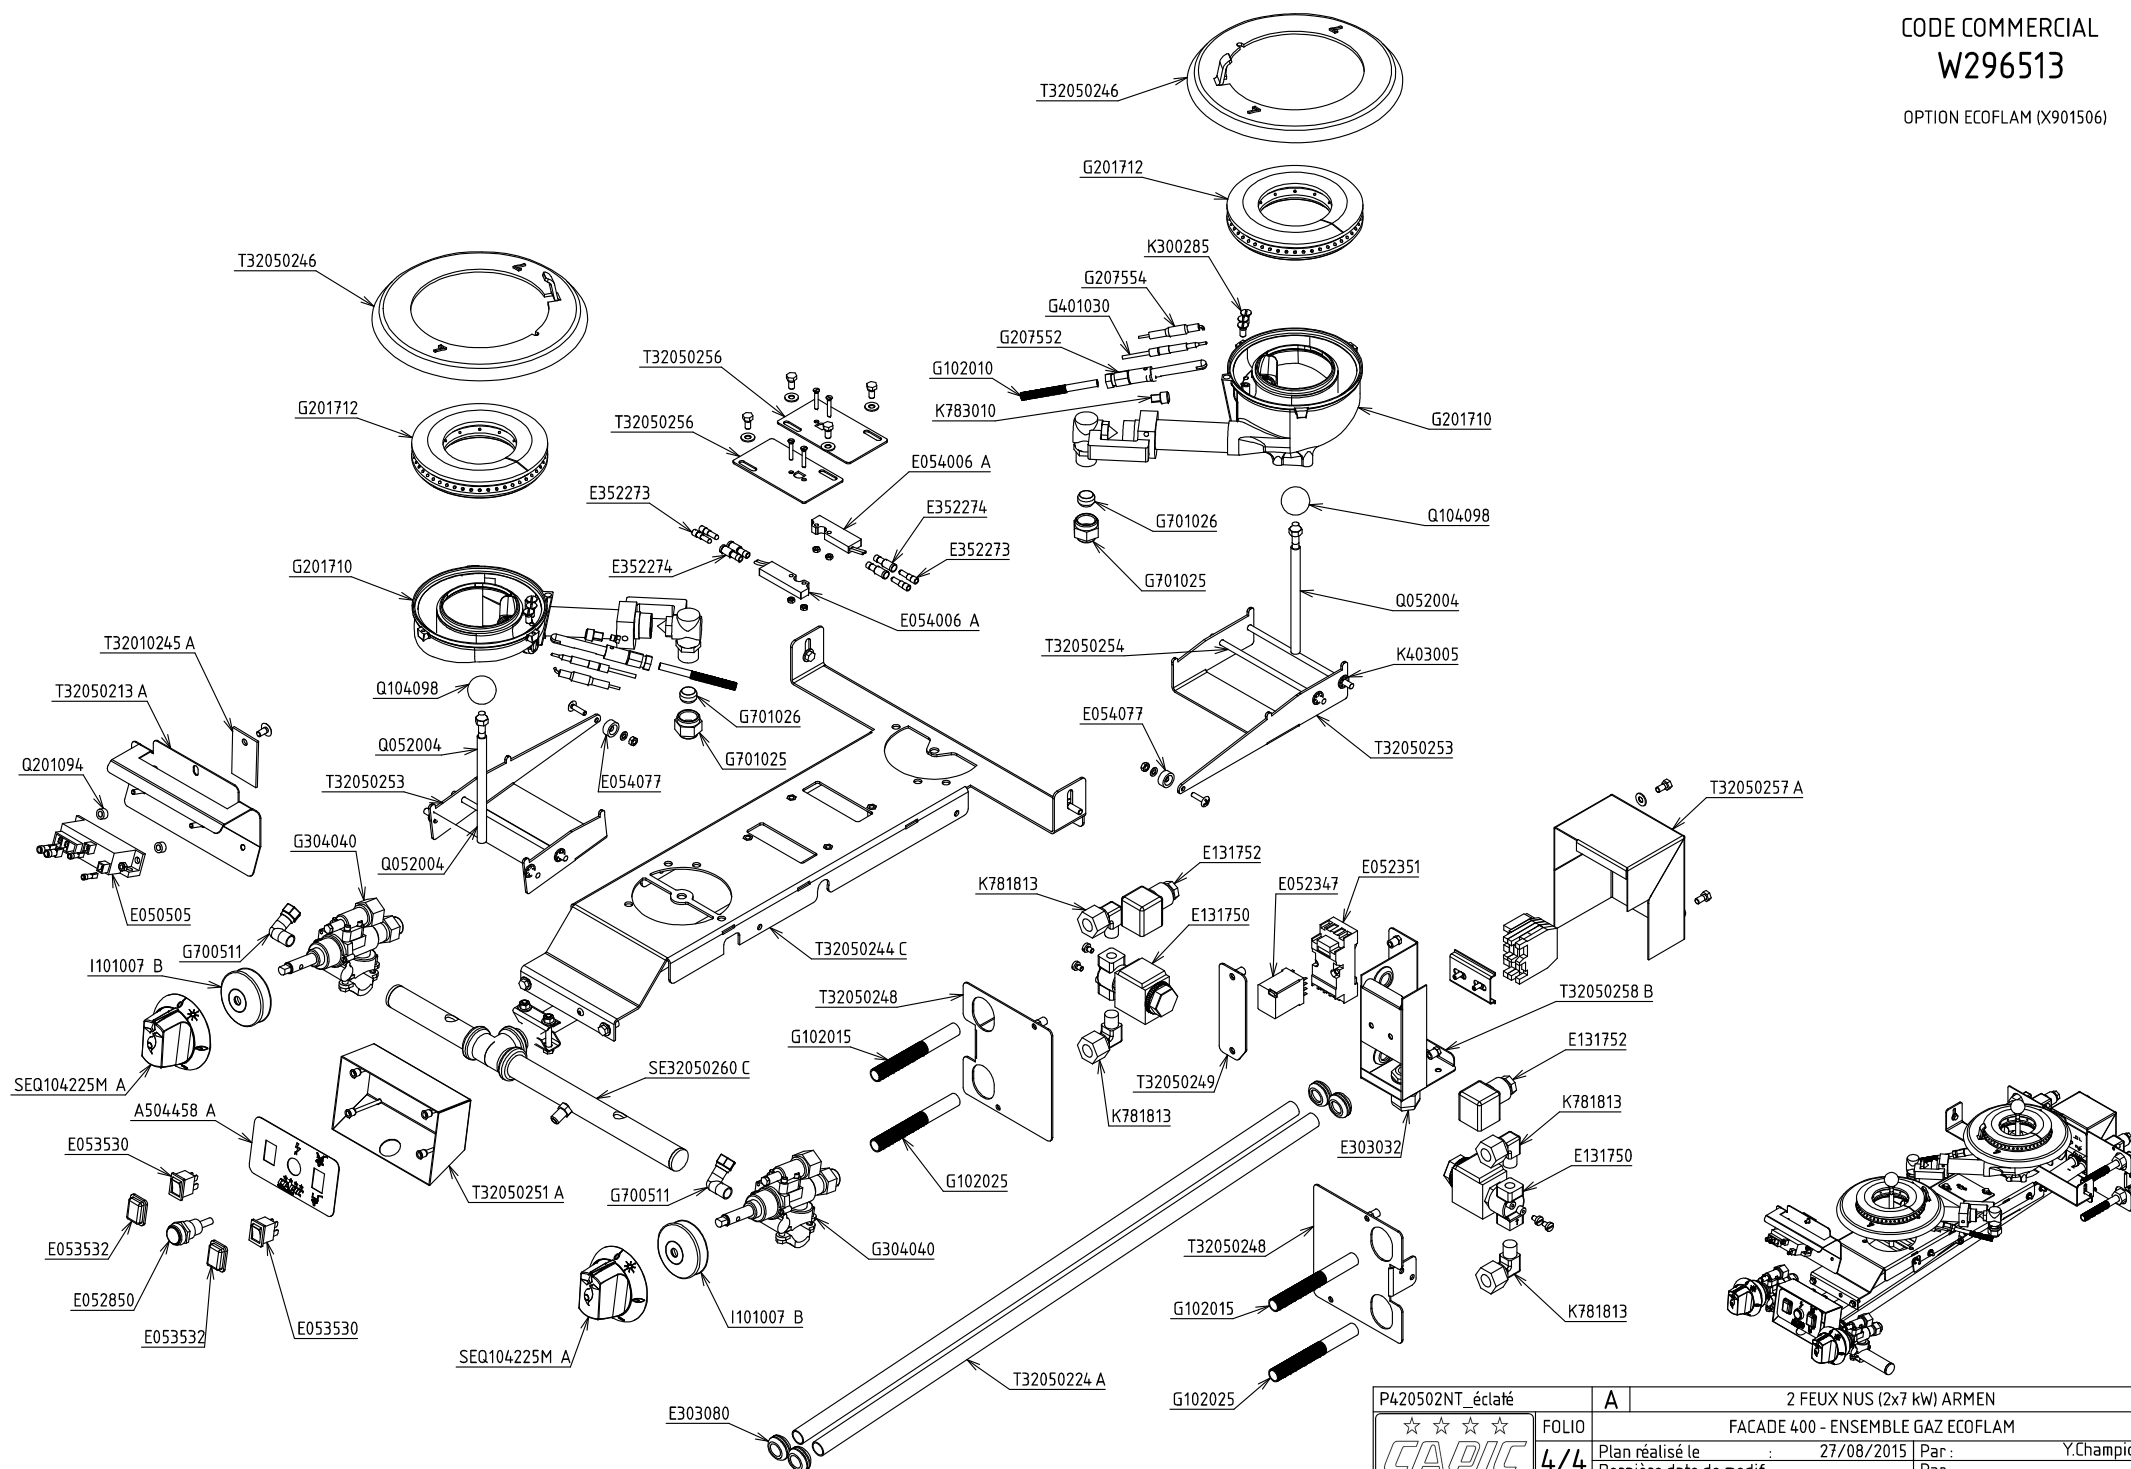

P420502NT_éclaté	A	2 FEUX NUS (2x7 kw) ARMEN	
☆☆☆☆	FOLIO	FACADE 400 - ENSEMBLE GAZ ECOFLAM	
4/4	Plan réalisé le	27/08/2015	Par : Y.Champion
	Dernière date de modif :	-	Par : -
SA CAPIC AVENUE DES SPORTS 29556 QUIMPER CEDEX 9 TEL:02.98.64.77.00- FAX 02.98.52.06.47			