


CODE COMMERCIAL

W380112

ALLUMAGE ELECTRIQUE (X901501)*

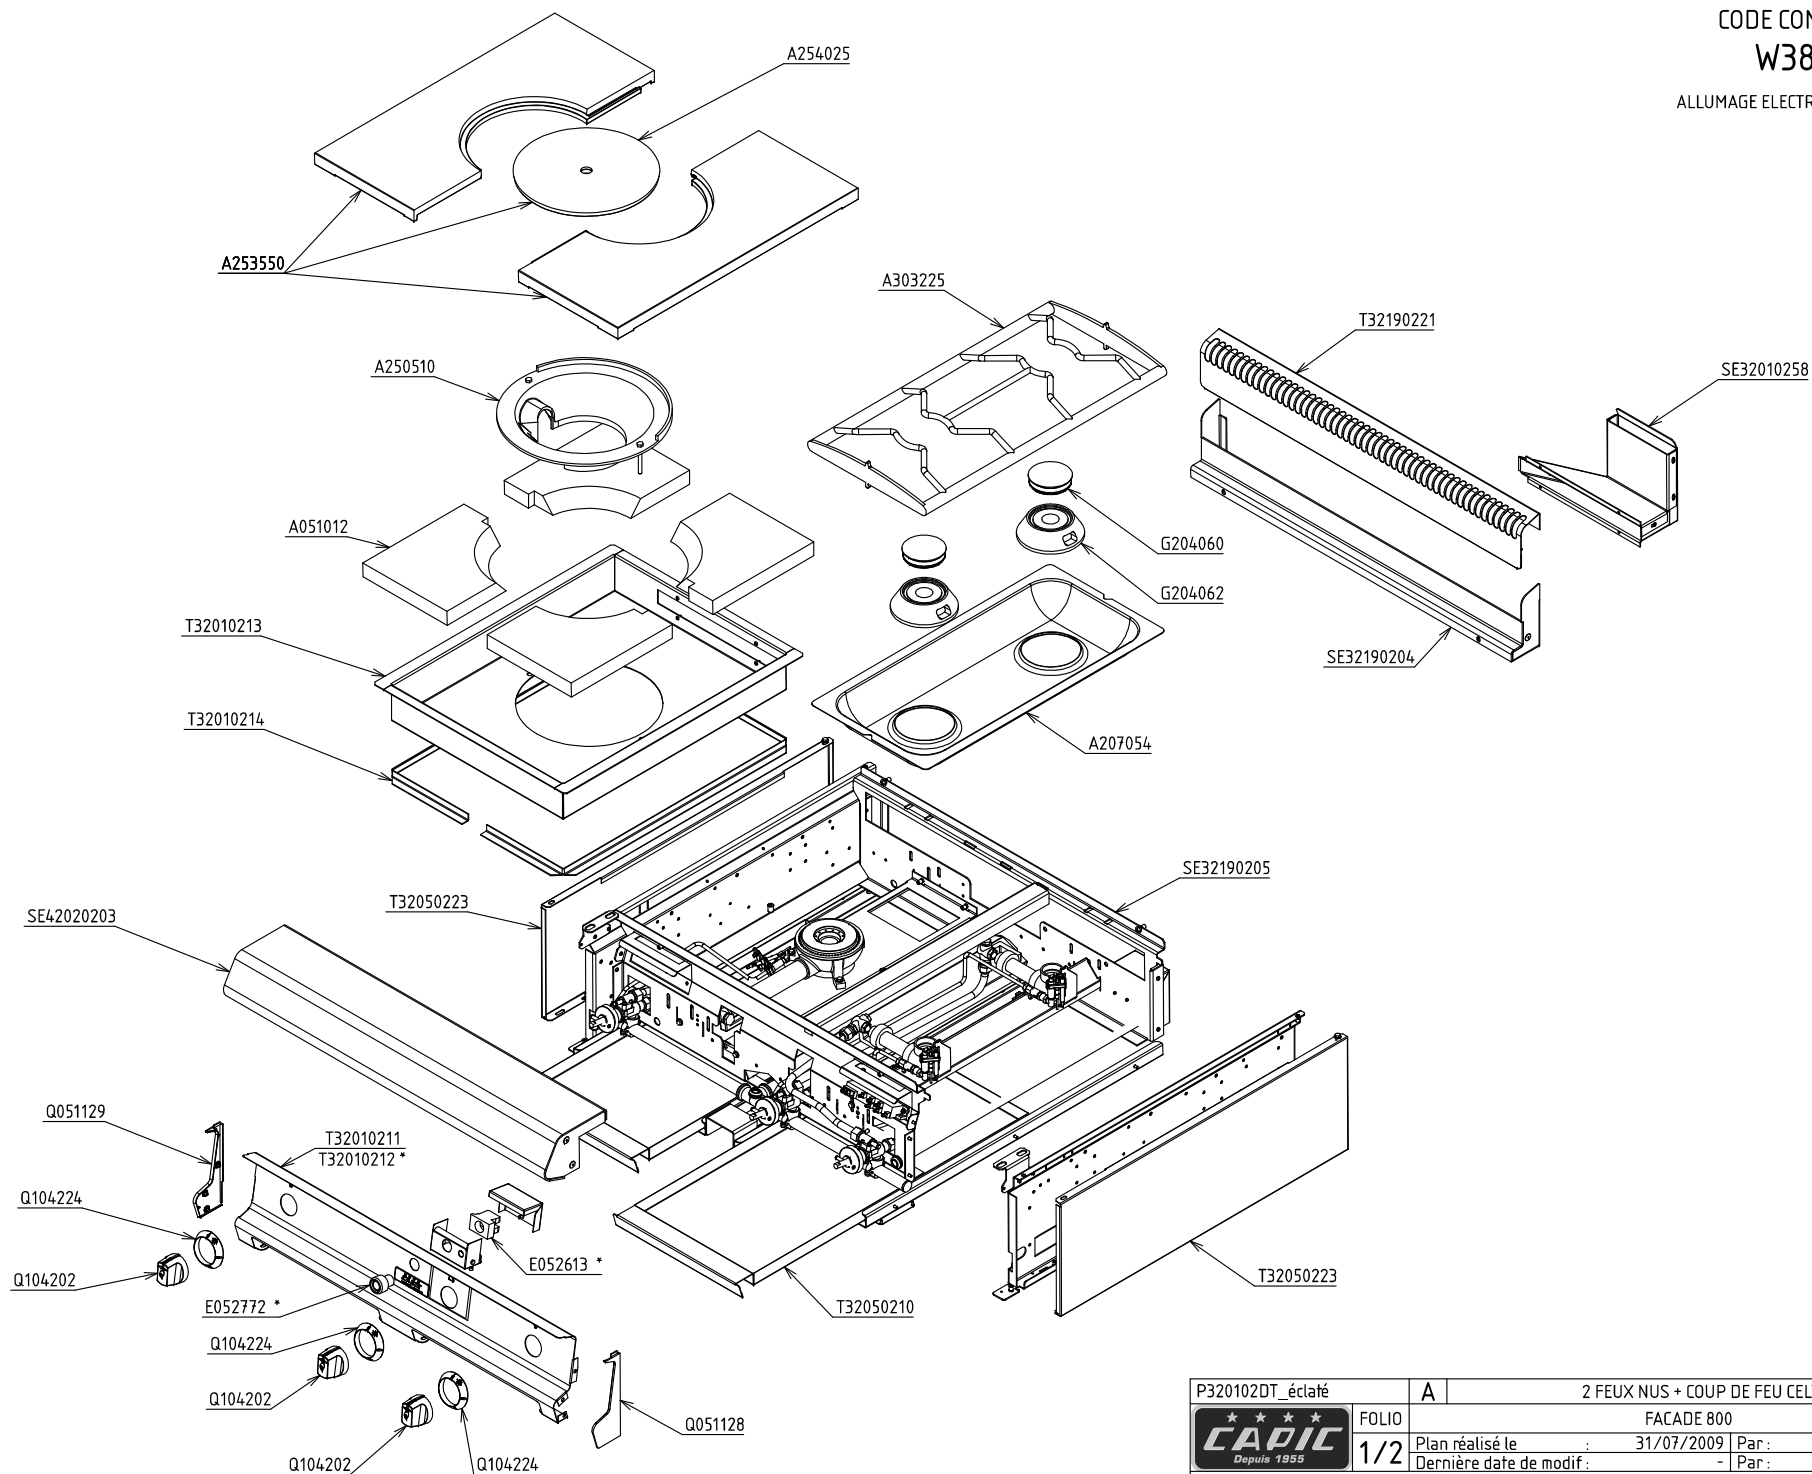

P320102DT_éclaté	A	2 FEUX NUS + COUP DE FEU CELTIC	
		FACADE 800	
FOLIO	1/2	Plan réalisé le	31/07/2009 Par : mmottin
		Dernière date de modif :	- Par : -
SA CAPIC AVENUE DES SPORTS 29556 QUIMPER CEDEX 9 TEL:02.98.64.77.00- FAX 02.98.52.06.47			


W380112

CODE COMMERCIAL
W380112
ALLUMAGE ELECTRIQUE (X901501)*

P320102DT_éclaté	A	2 FEUX NUS + COUP DE FEU CELTIC
FOLIO		FACADE 800 - ENSEMBLE GAZ
Plan réalisé le	31/07/2009	Par :

P3201020TD éclaté	A	2 FEUX NUS + COUP DE FEU CELTIC	
	FOLIO	FACADE 800 - ENSEMBLE GAZ	
	2/2	Plan réalisé le :	31/07/2009 Par : mmoth
		Dernière date de modif. : - Par :	
SA CAPIC AVENUE DES SPORTS 29556 QUIMPER CEDEX 9 TEL:02.98.64.77.00- FAX 02.98.52.06.47			

CODE COMMERCIAL
W383023

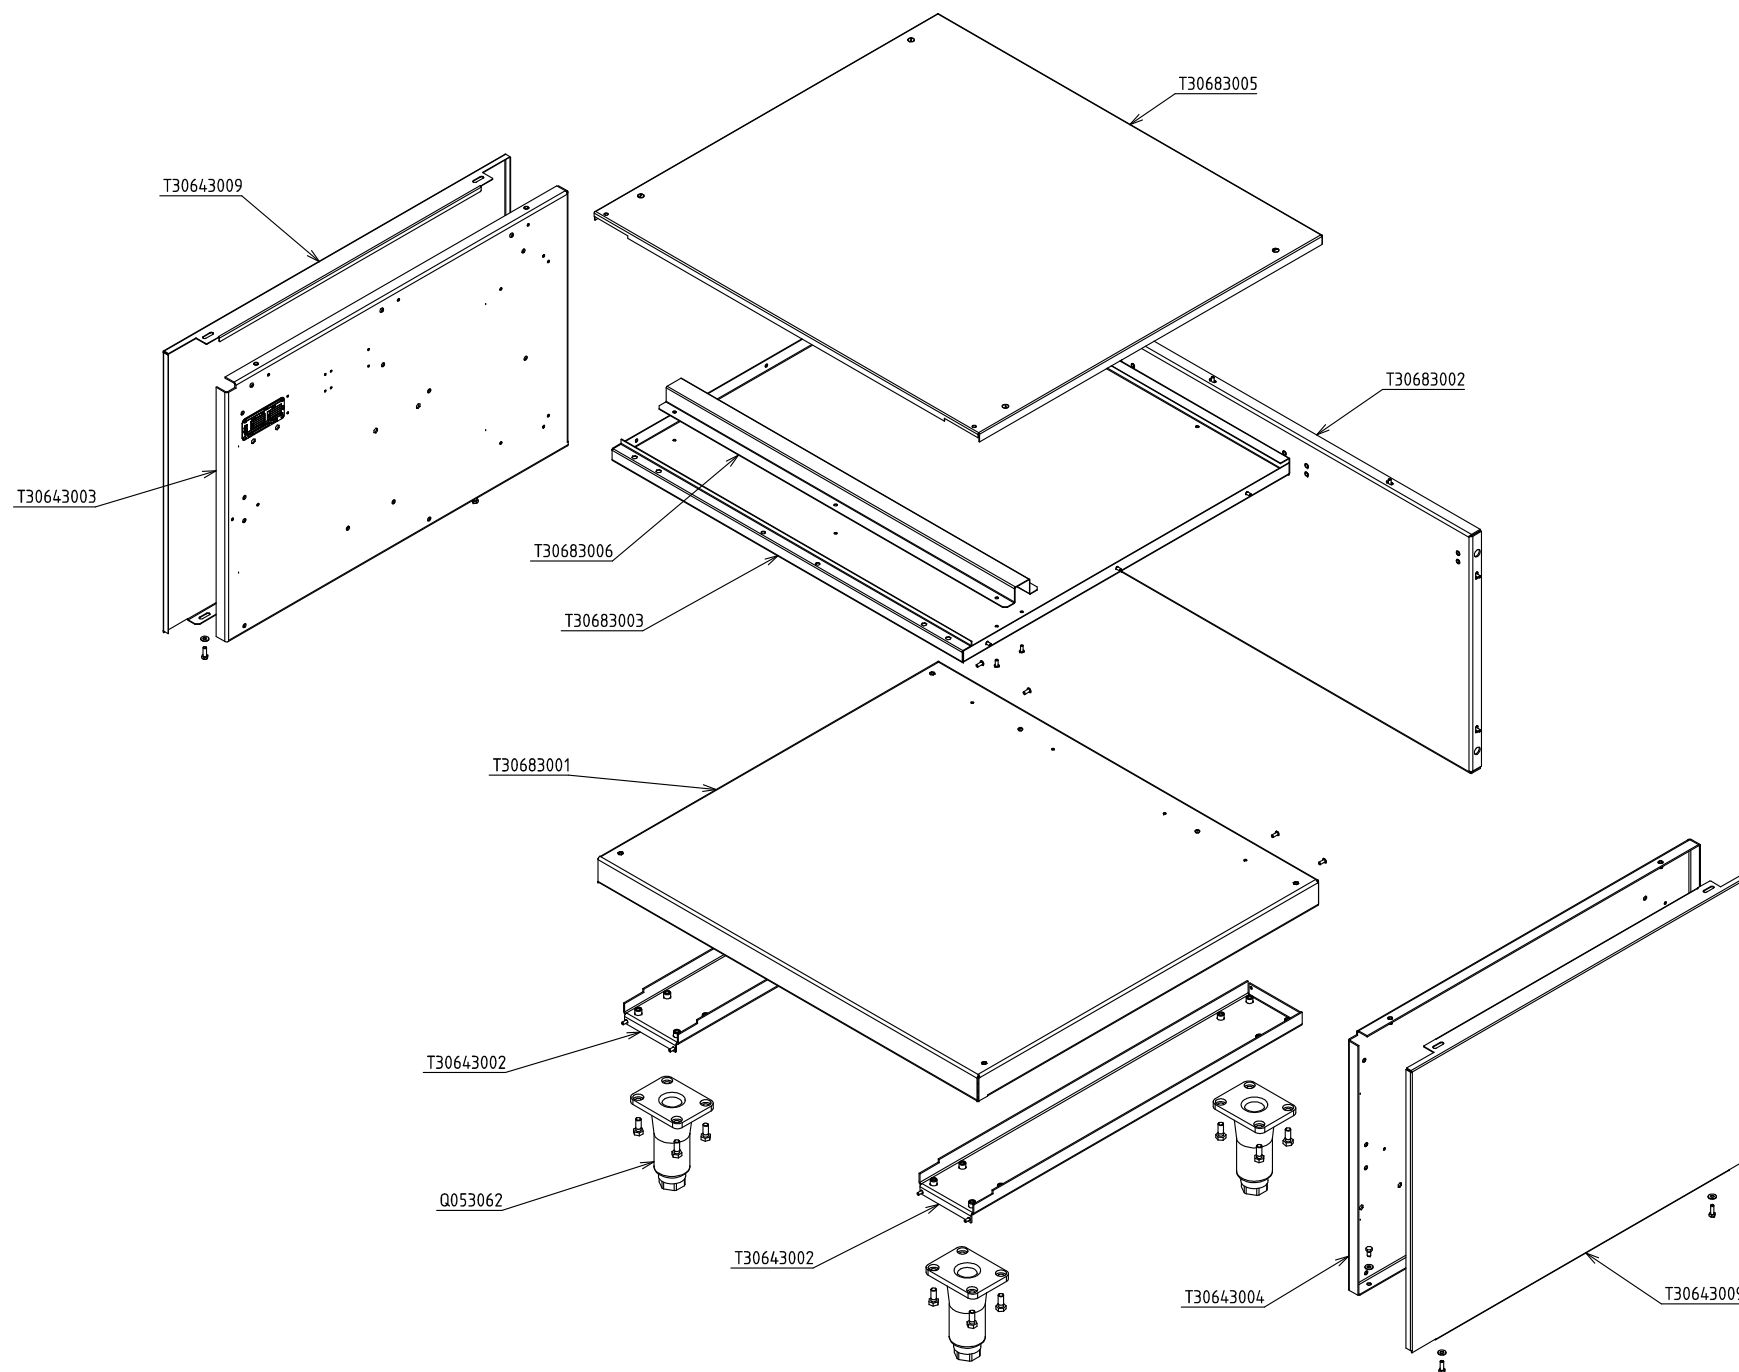

P306830_éclaté		A	SOUBASSEMENT PLACARD OUVERT CELTIC	
FOLIO		1/1	FACADE 800	
Plan réalisé le		24/07/2009	Par :	mmottin
Dernière date de modif :		-	Par :	-
SA CAPIC AVENUE DES SPORTS 29556 QUIMPER CEDEX 9 TEL:02.98.64.77.00- FAX 02.98.52.06.47				