


CODE COMMERCIAL

W380112

ALLUMAGE ELECTRIQUE (X901501)*

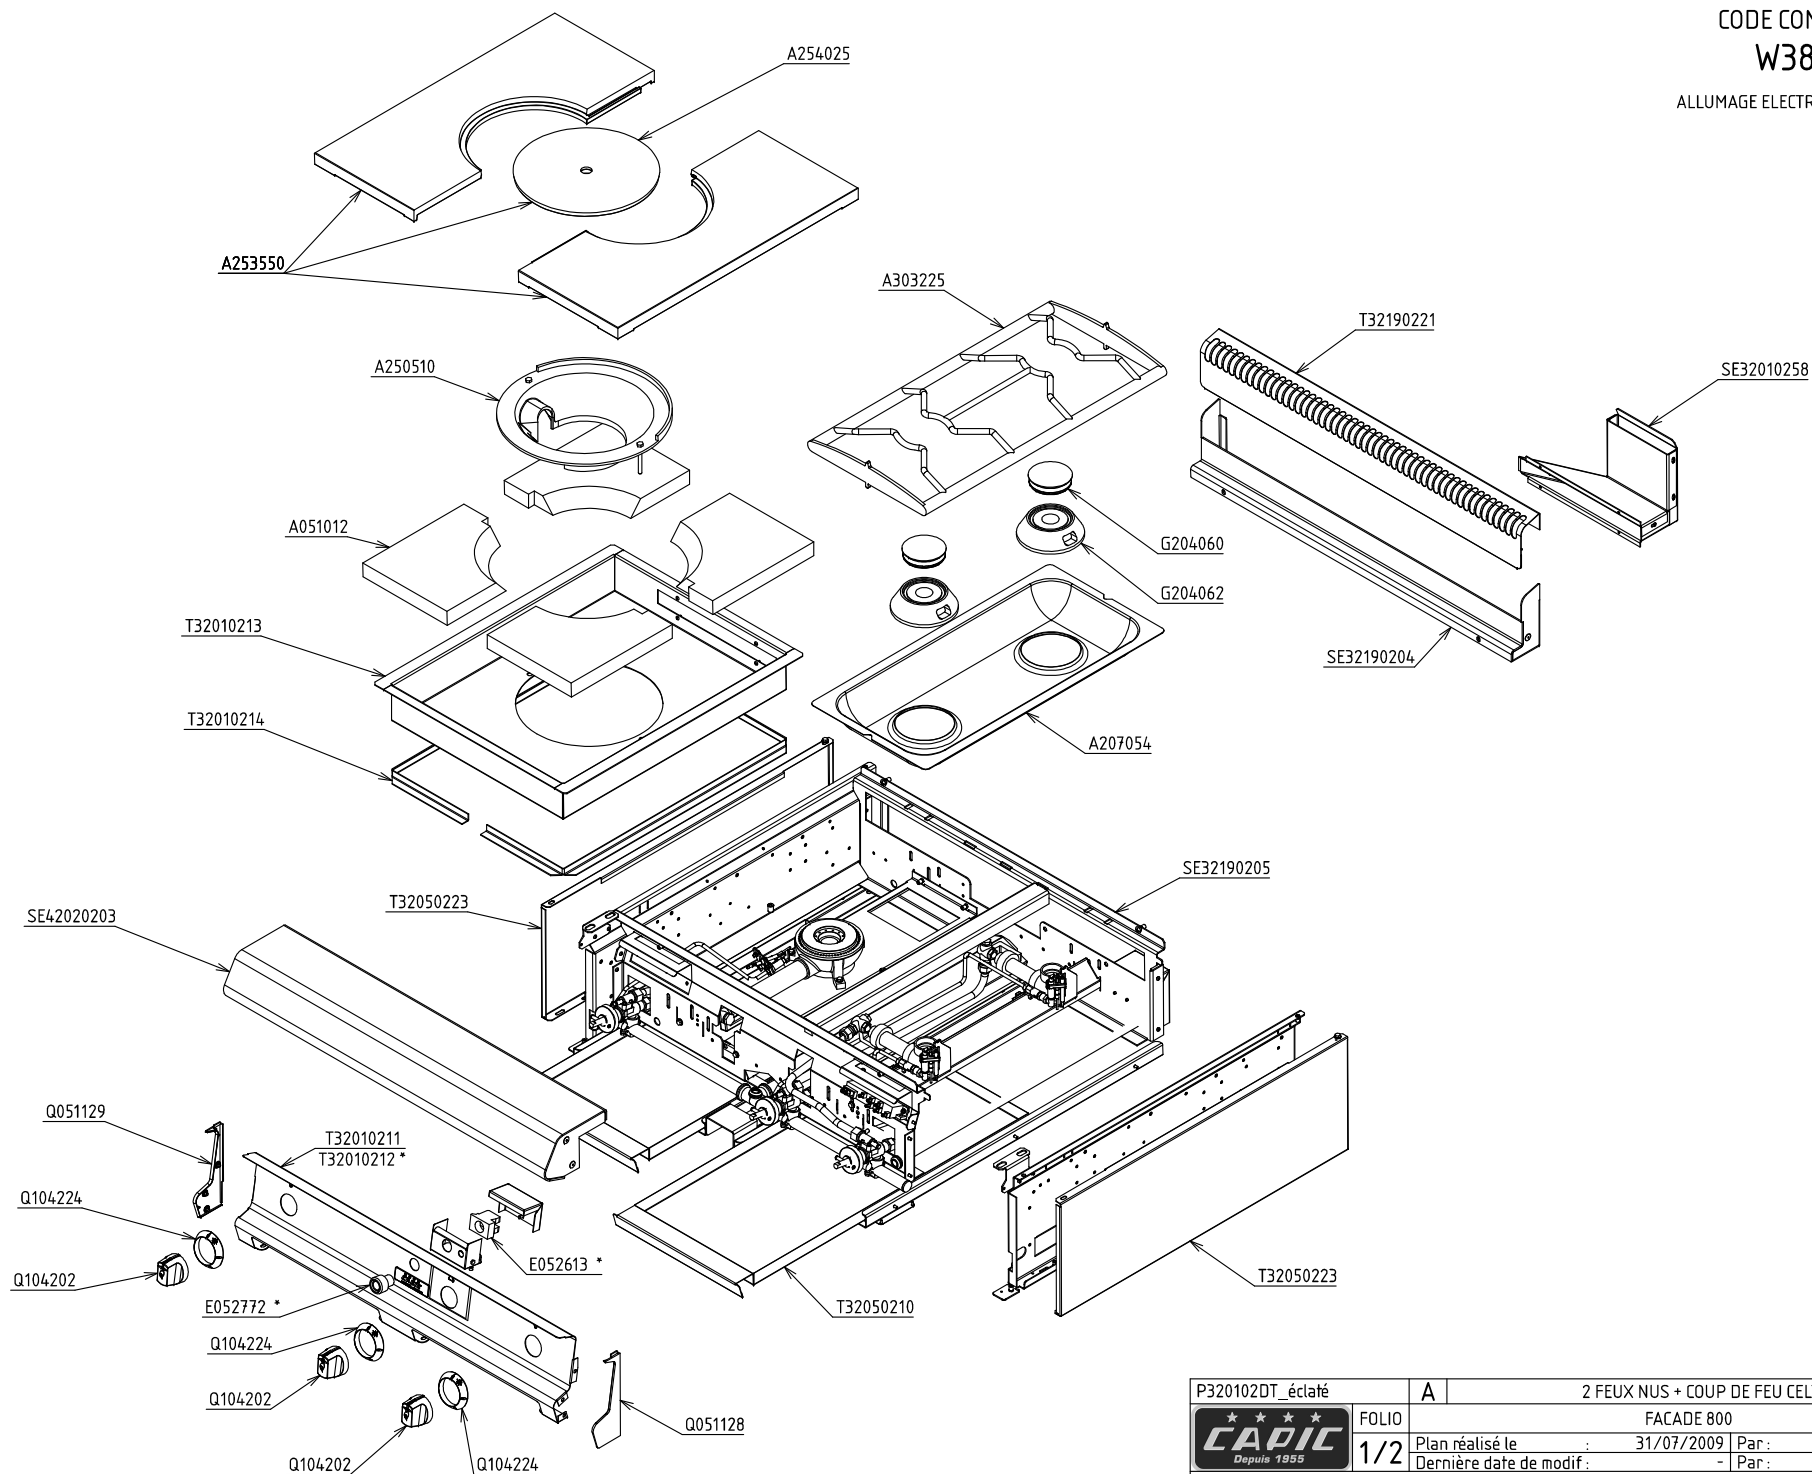


P320102DT_éclaté	A	2 FEUX NUS + COUP DE FEU CELTIC	
		FACADE 800	
CAPIC Depuis 1955	FOLIO	Plan réalisé le	31/07/2009 Par : mmottin
	1/2	Dernière date de modif :	- Par : -
SA CAPIC AVENUE DES SPORTS 29556 QUIMPER CEDEX 9 TEL:02.98.64.77.00- FAX 02.98.52.06.47			

CODE COMMERCIAL


W380112

ALLUMAGE ELECTRIQUE (X901501)*

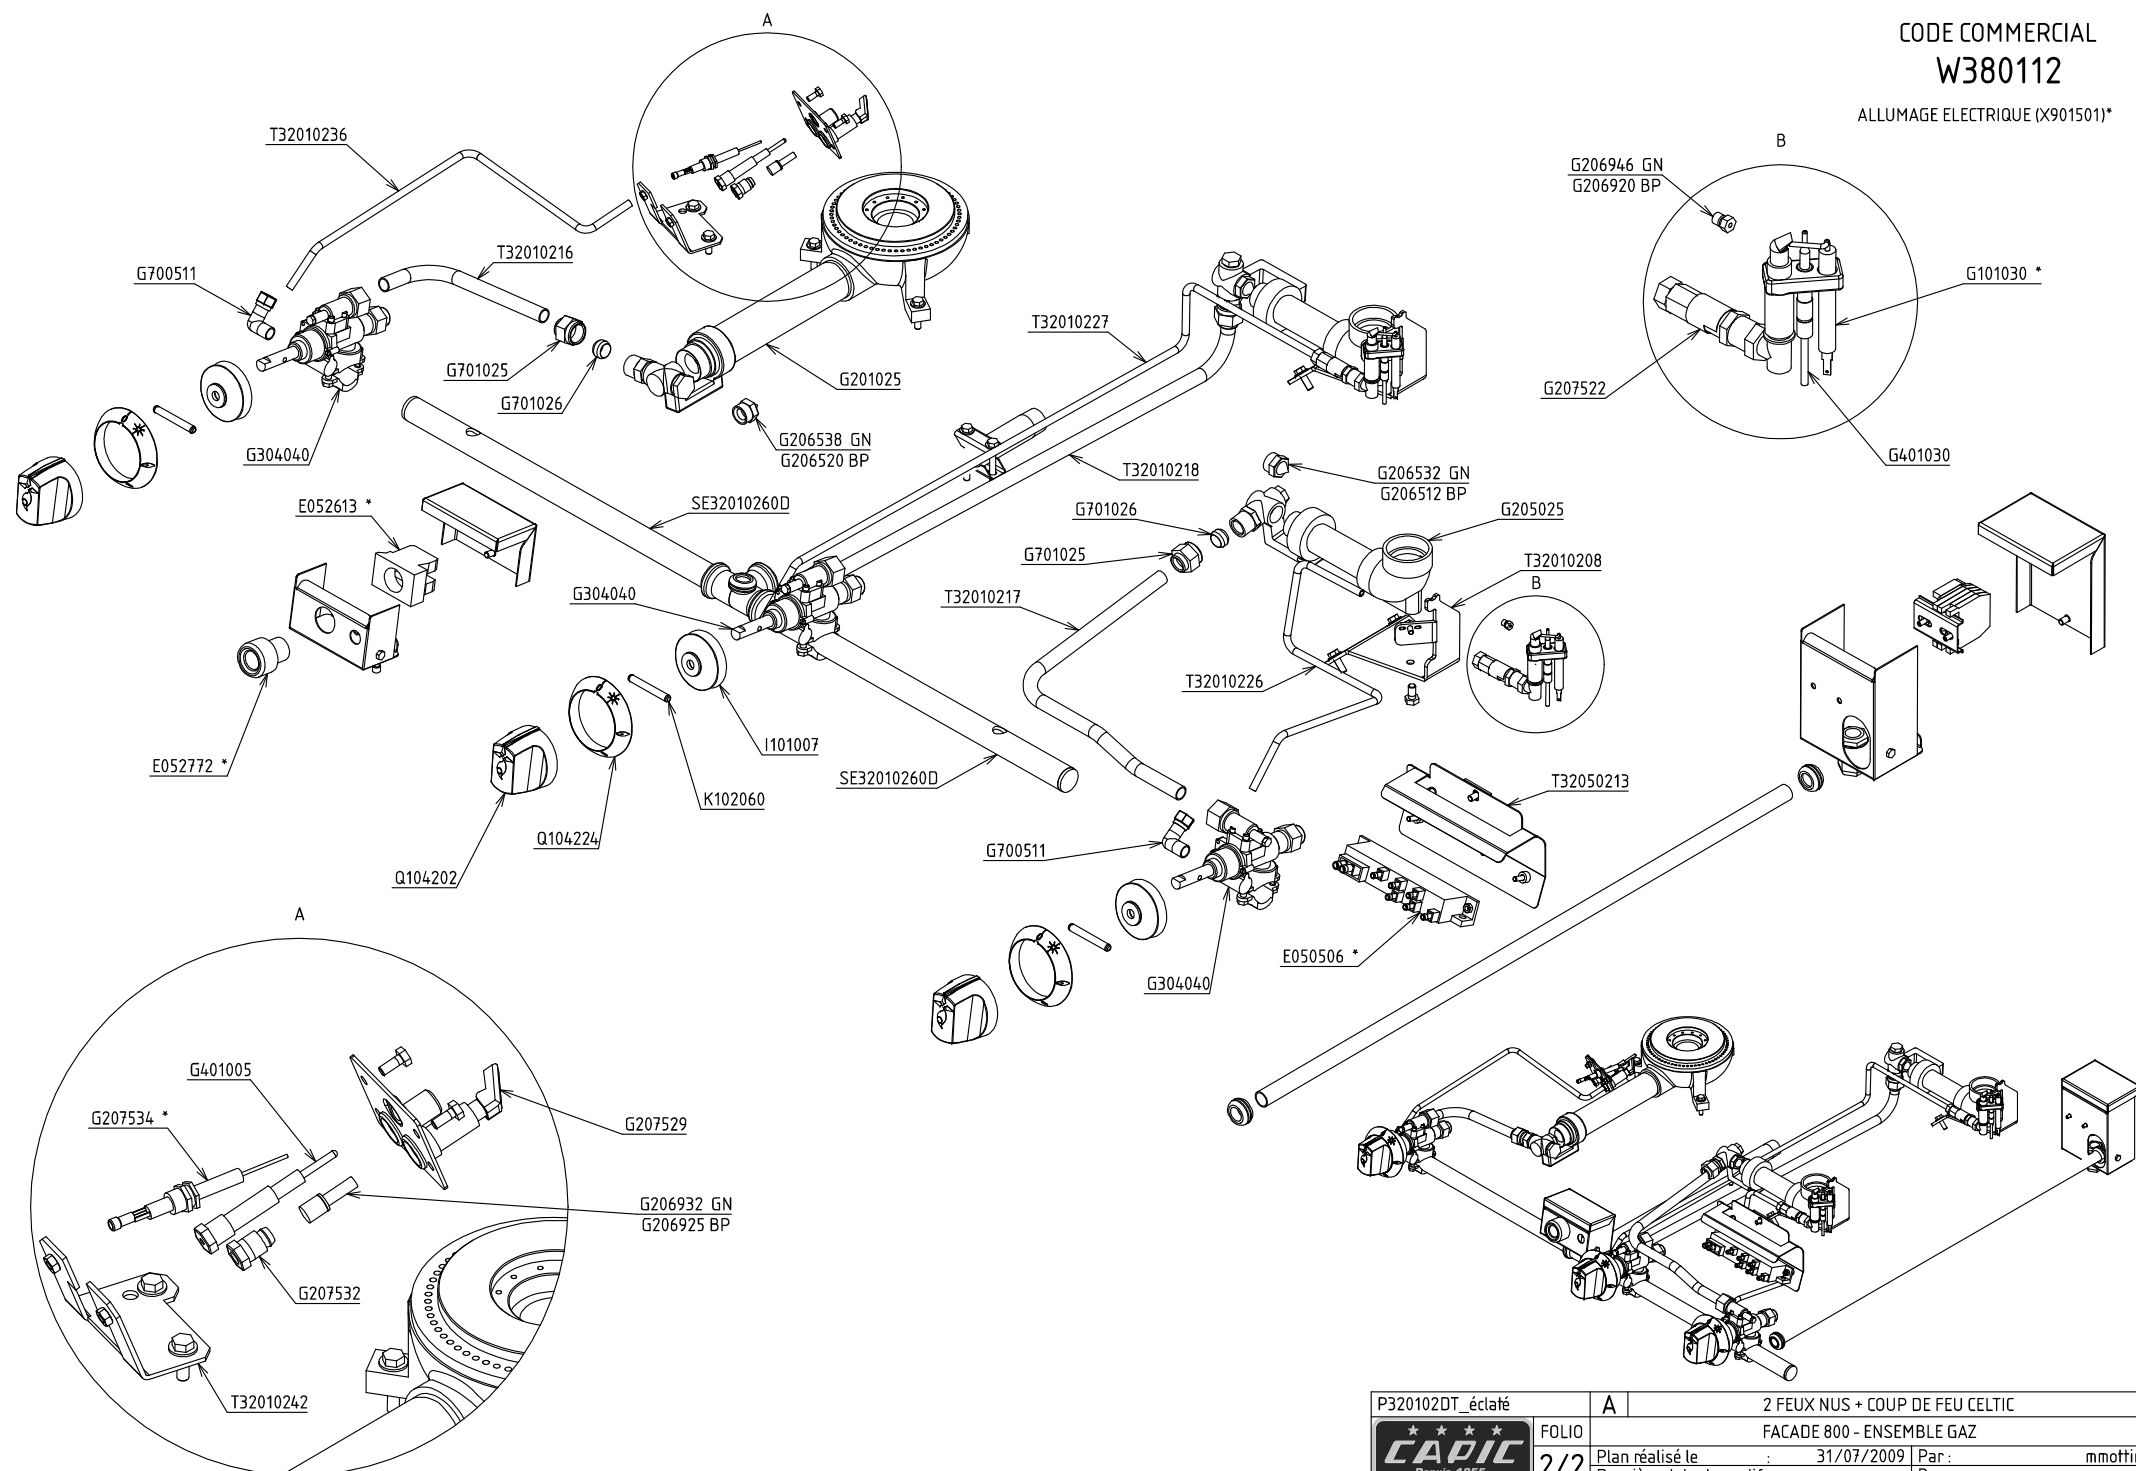

P320102DT_éclaté	A	2 FEUX NUS + COUP DE FEU CELTIC
		FACADE 800 - ENSEMBLE GAZ
CAPIC Depuis 1955	FOLIO 2/2	Plan réalisé le : 31/07/2009 Par : mmottin
		Dernière date de modif : - Par : -
SA CAPIC AVENUE DES SPORTS 29556 QUIMPER CEDEX 9 TEL:02.98.64.77.00- FAX 02.98.52.06.47		

CODE COMMERCIAL
W383043

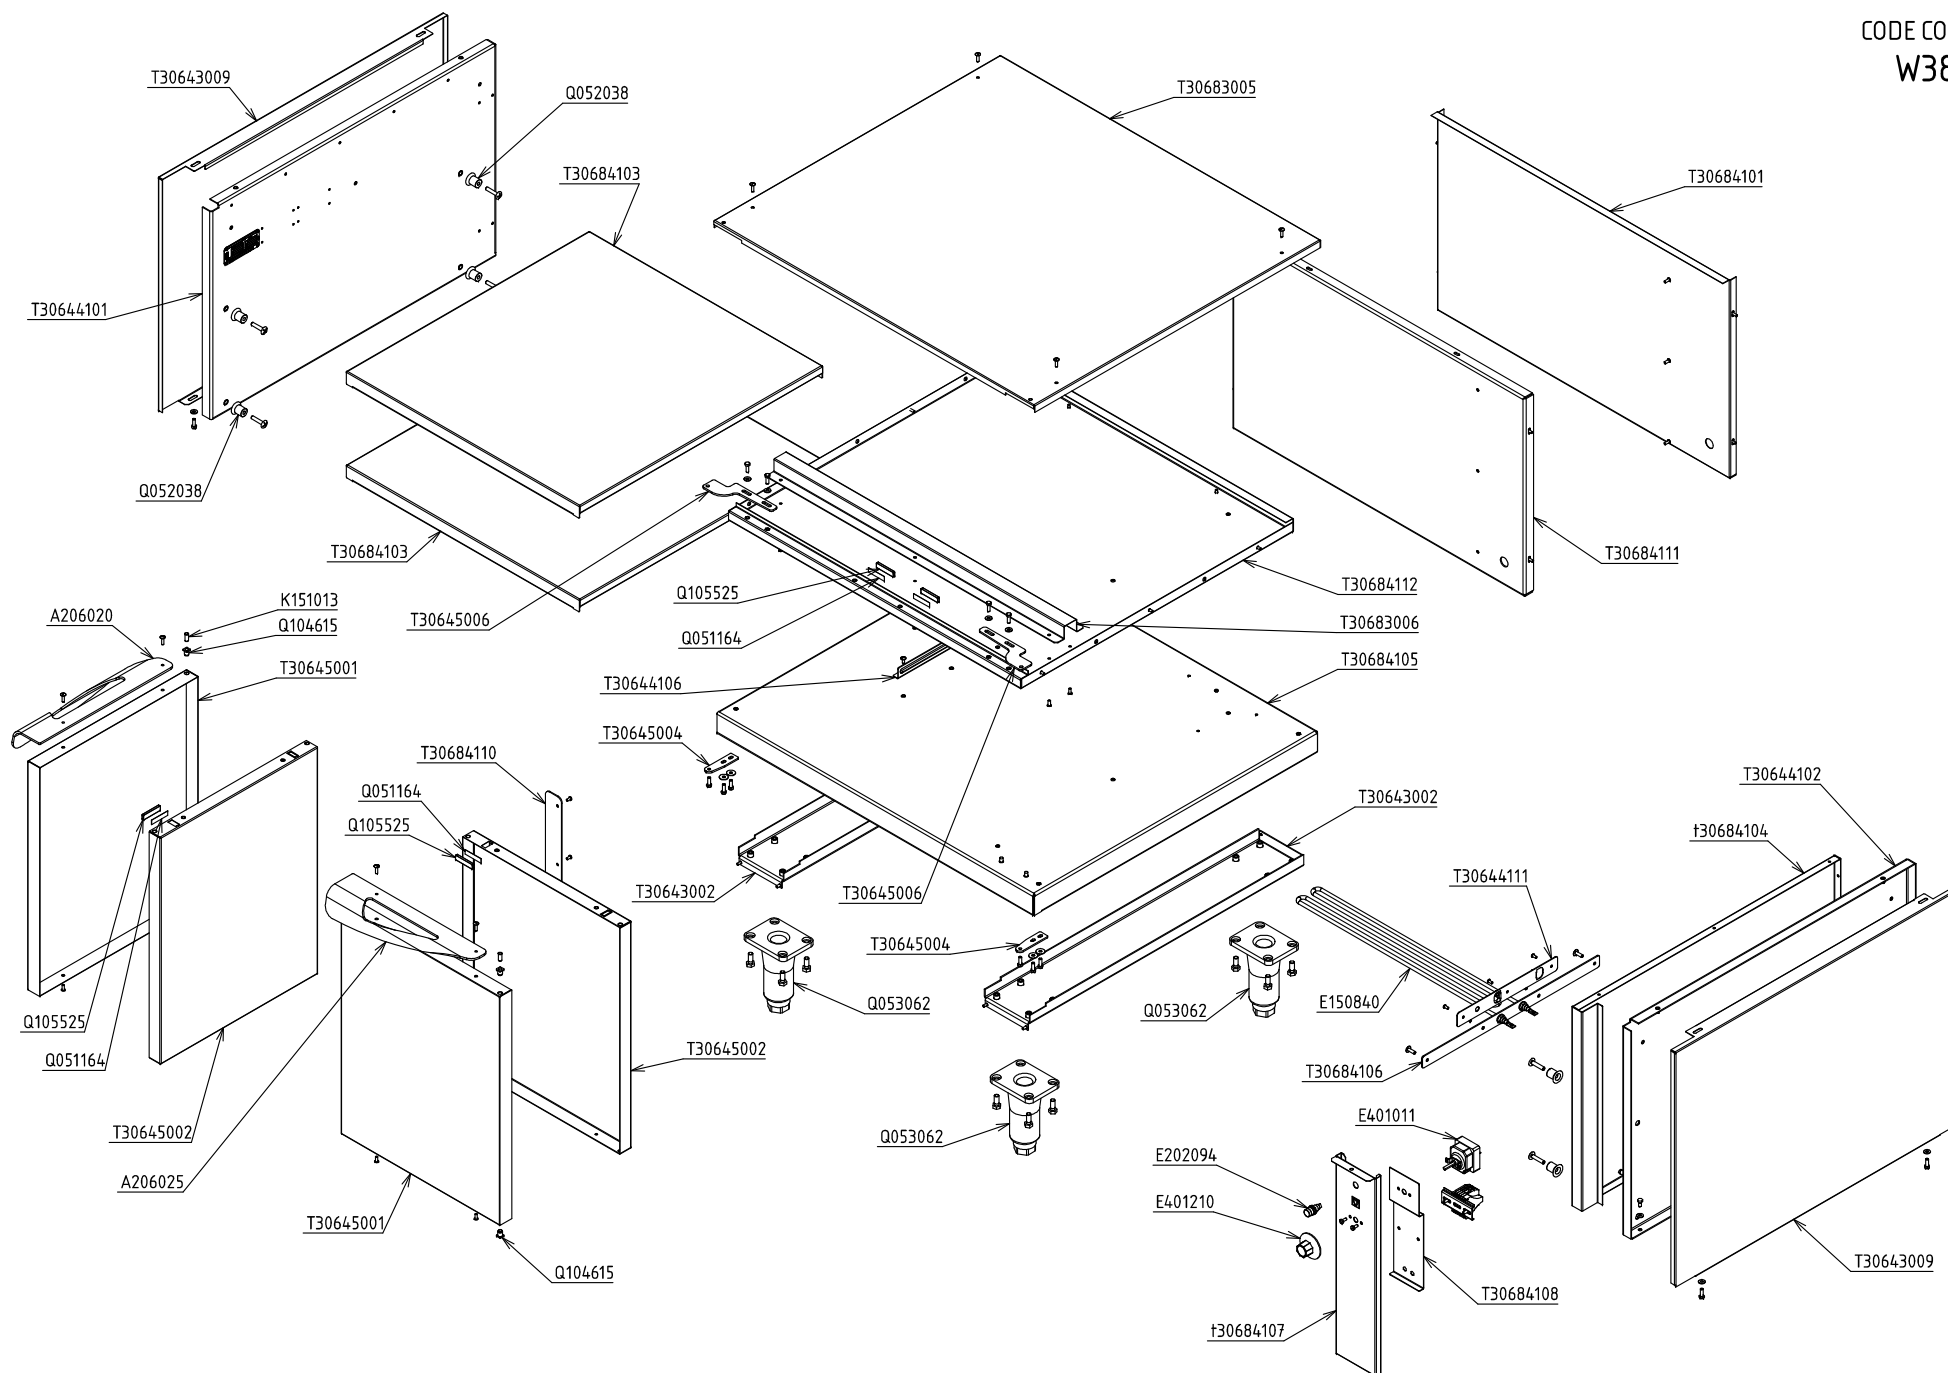

P306841_éclaté	A	SOUBASSEMENT ETUVE CELTIC	
	FOLIO	FACADE 800	
	1/1	Plan réalisé le :	29/07/2009 Par : mmotti
		Dernière date de modif. : - Par :	
SA CAPIC AVENUE DES SPORTS 29556 QUIMPER CEDEX 9 TEL:02.98.64.77.00- FAX 02.98.52.06.47			