


CODE COMMERCIAL

W380211

ALLUMAGE ELECTRIQUE (X901501)*

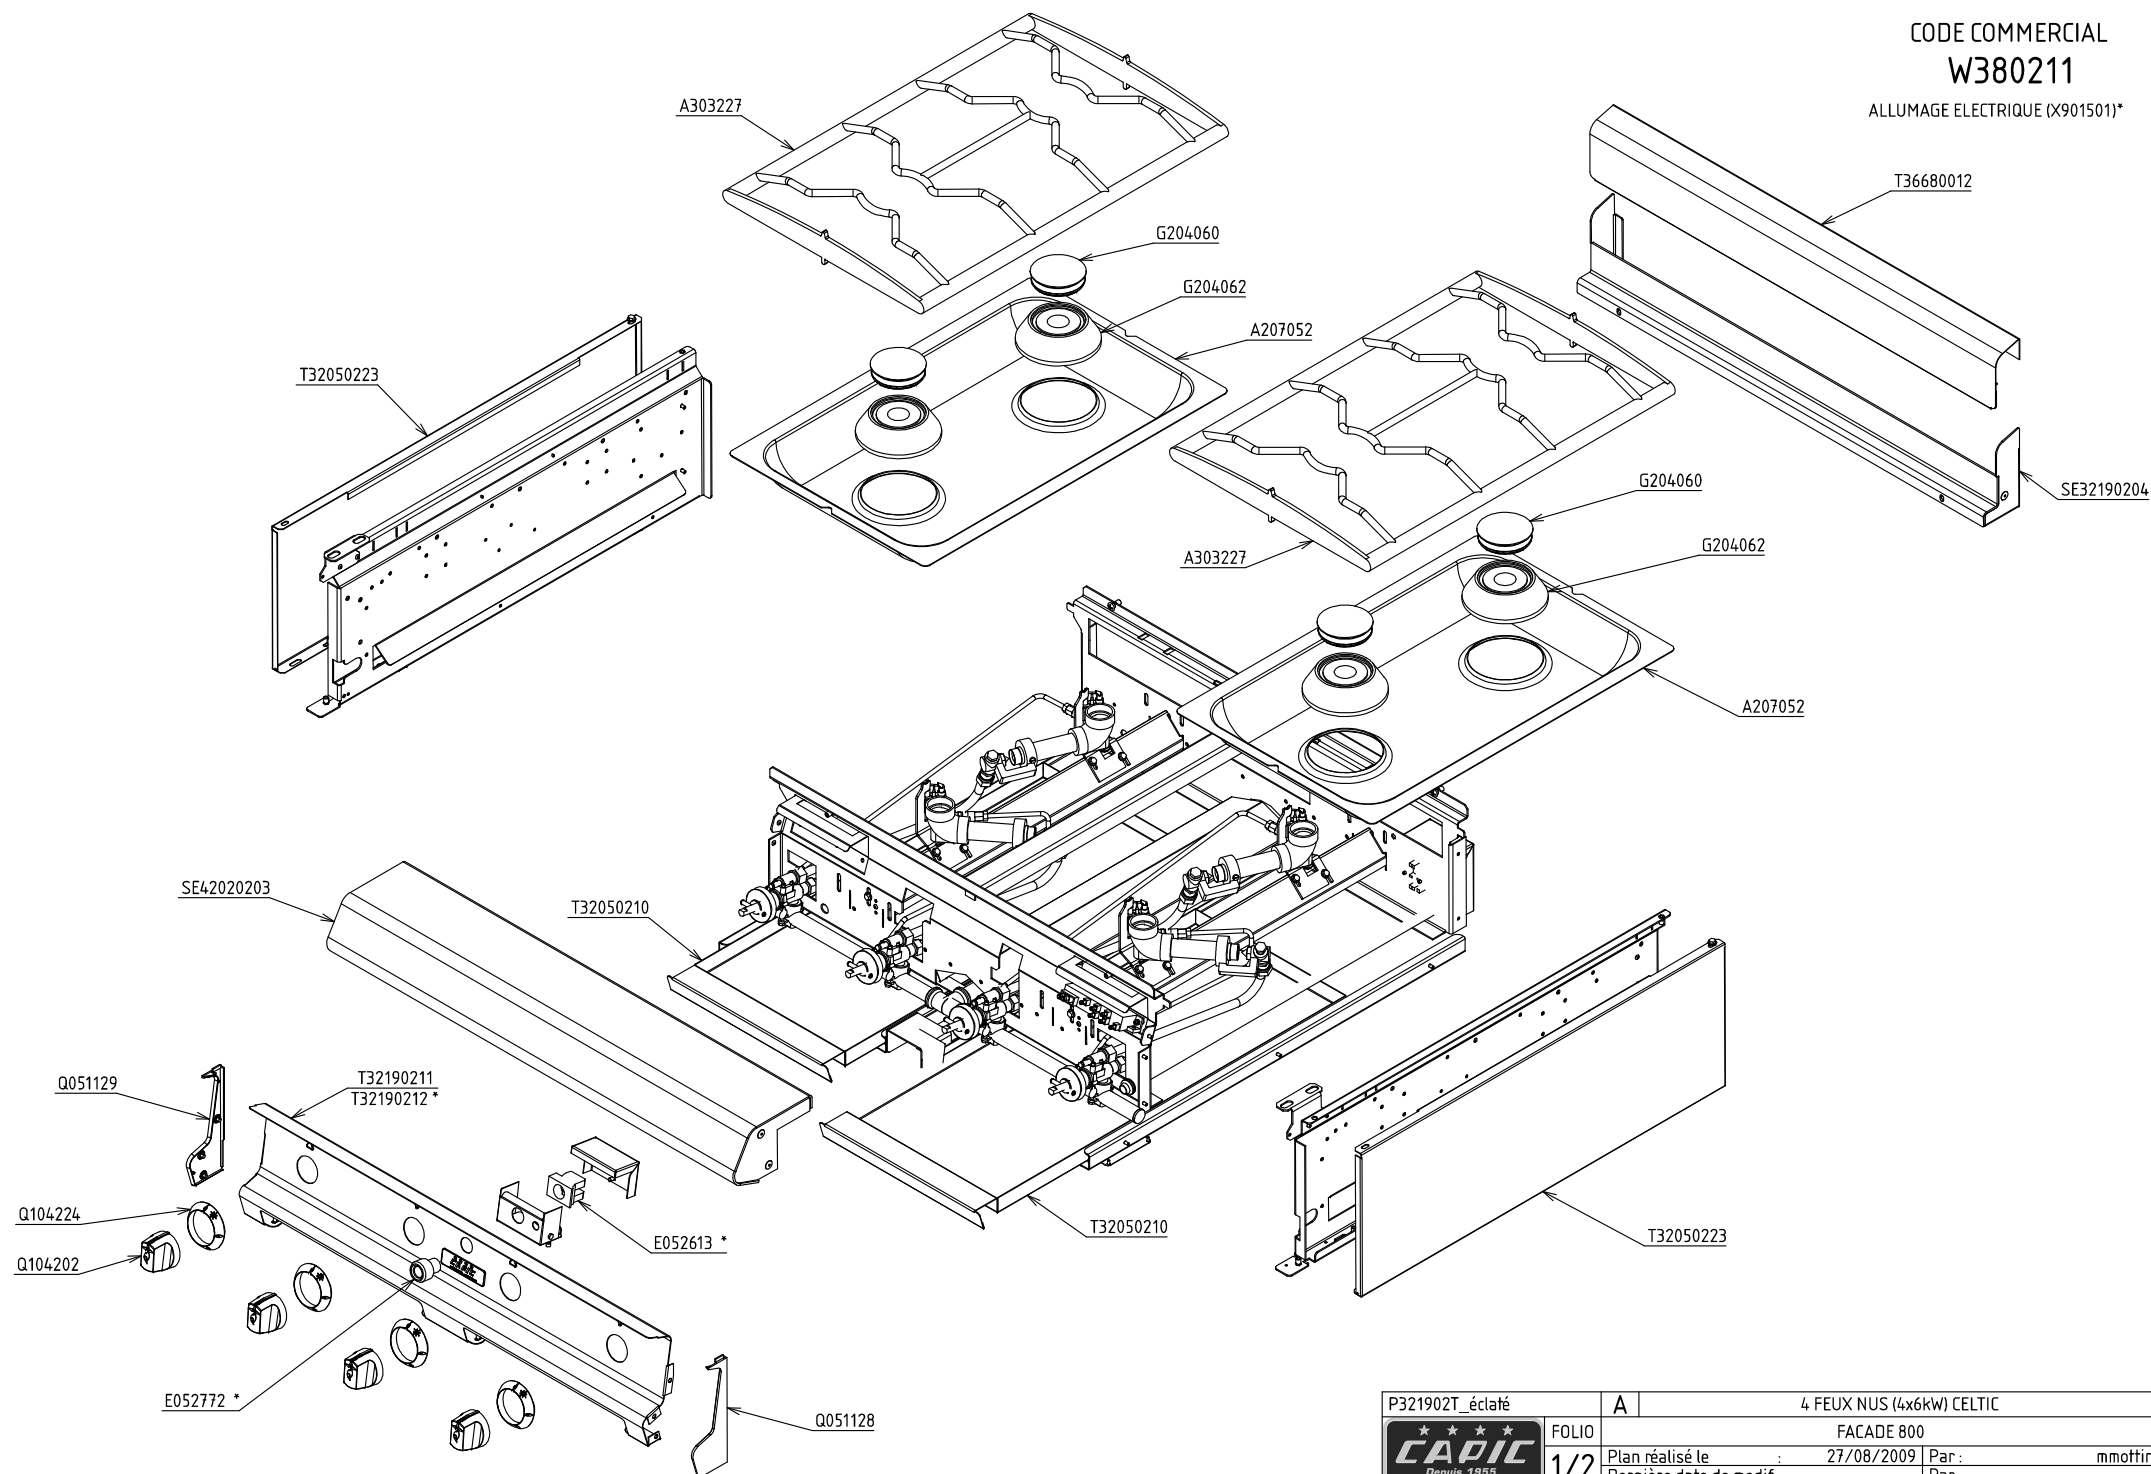


P321902T_éclaté	A	4 FEUX NUS (4x6kW) CELTIC
FOLIO	1/2	FACADE 800
Plan réalisé le	27/08/2009	Par : mmottin
Dernière date de modif :	-	Par : -
SA CAPIC AVENUE DES SPORTS 29556 QUIMPER CEDEX 9 TEL:02.98.64.77.00- FAX 02.98.52.06.47		

CODE COMMERCIAL

W380211

ALLUMAGE ELECTRIQUE (X901501)*

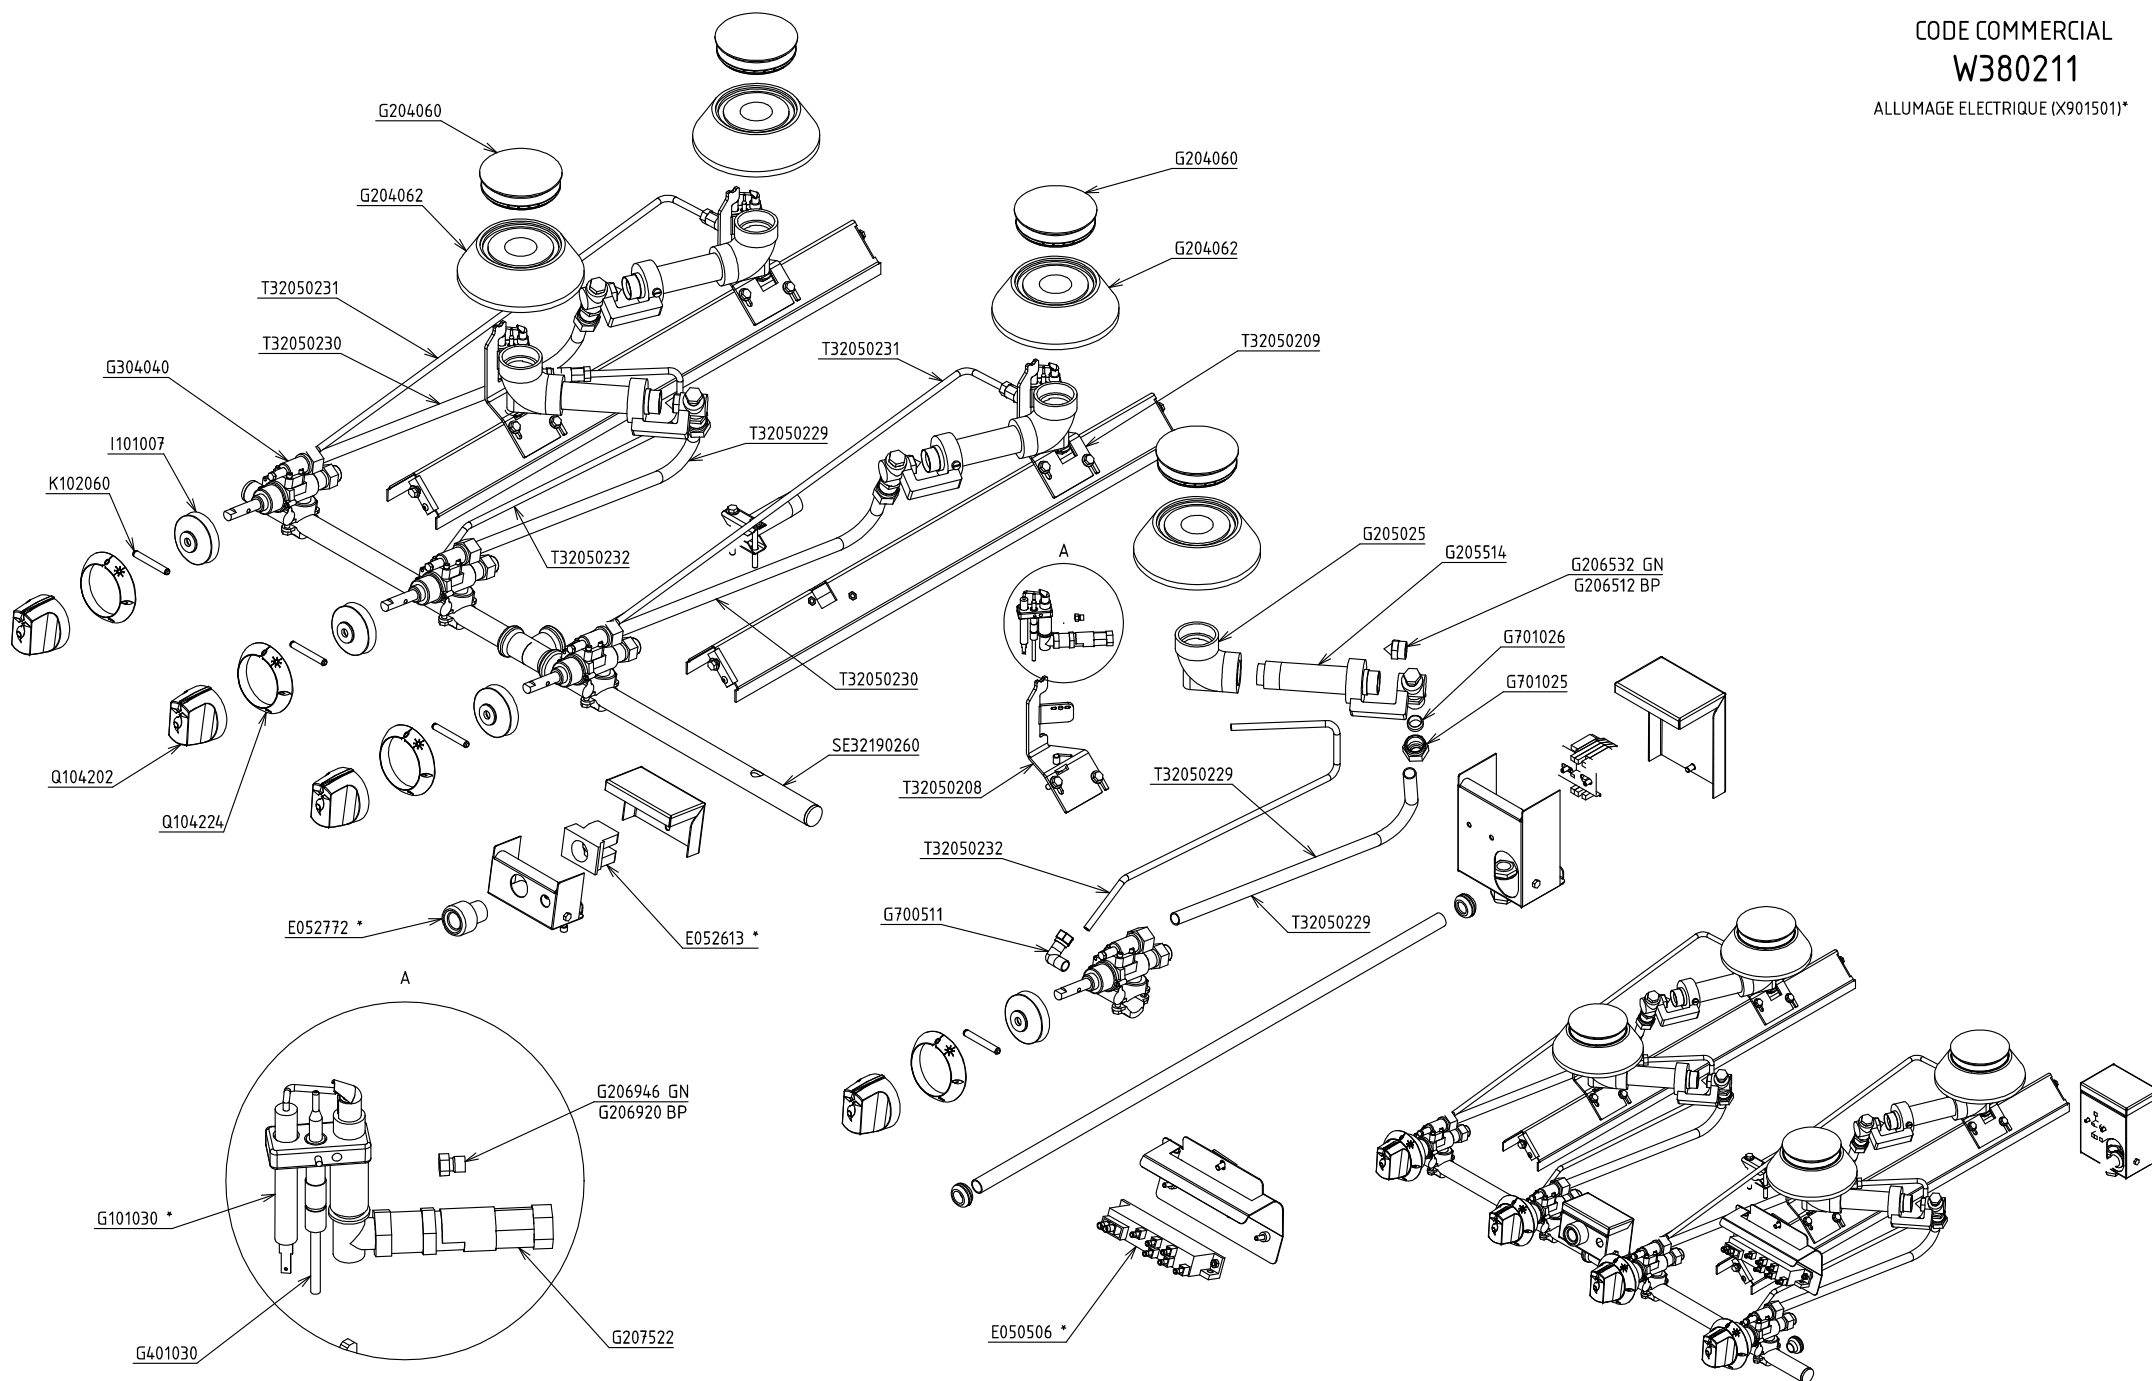


P321902T_éclaté	A	4 FEUX NUS (4x6kW) CELTIC
FOLIO	2/2	FACADE 800 - ENSEMBLE GAZ
Plan réalisé le	27/08/2009	Par : mmottin
Dernière date de modif :	-	Par : -
SA CAPIC AVENUE DES SPORTS 29556 QUIMPER CEDEX 9 TEL:02.98.64.77.00- FAX 02.98.52.06.47		

CODE COMMERCIAL

W383061

ALLUMAGE ELECTRIQUE (X901501)*

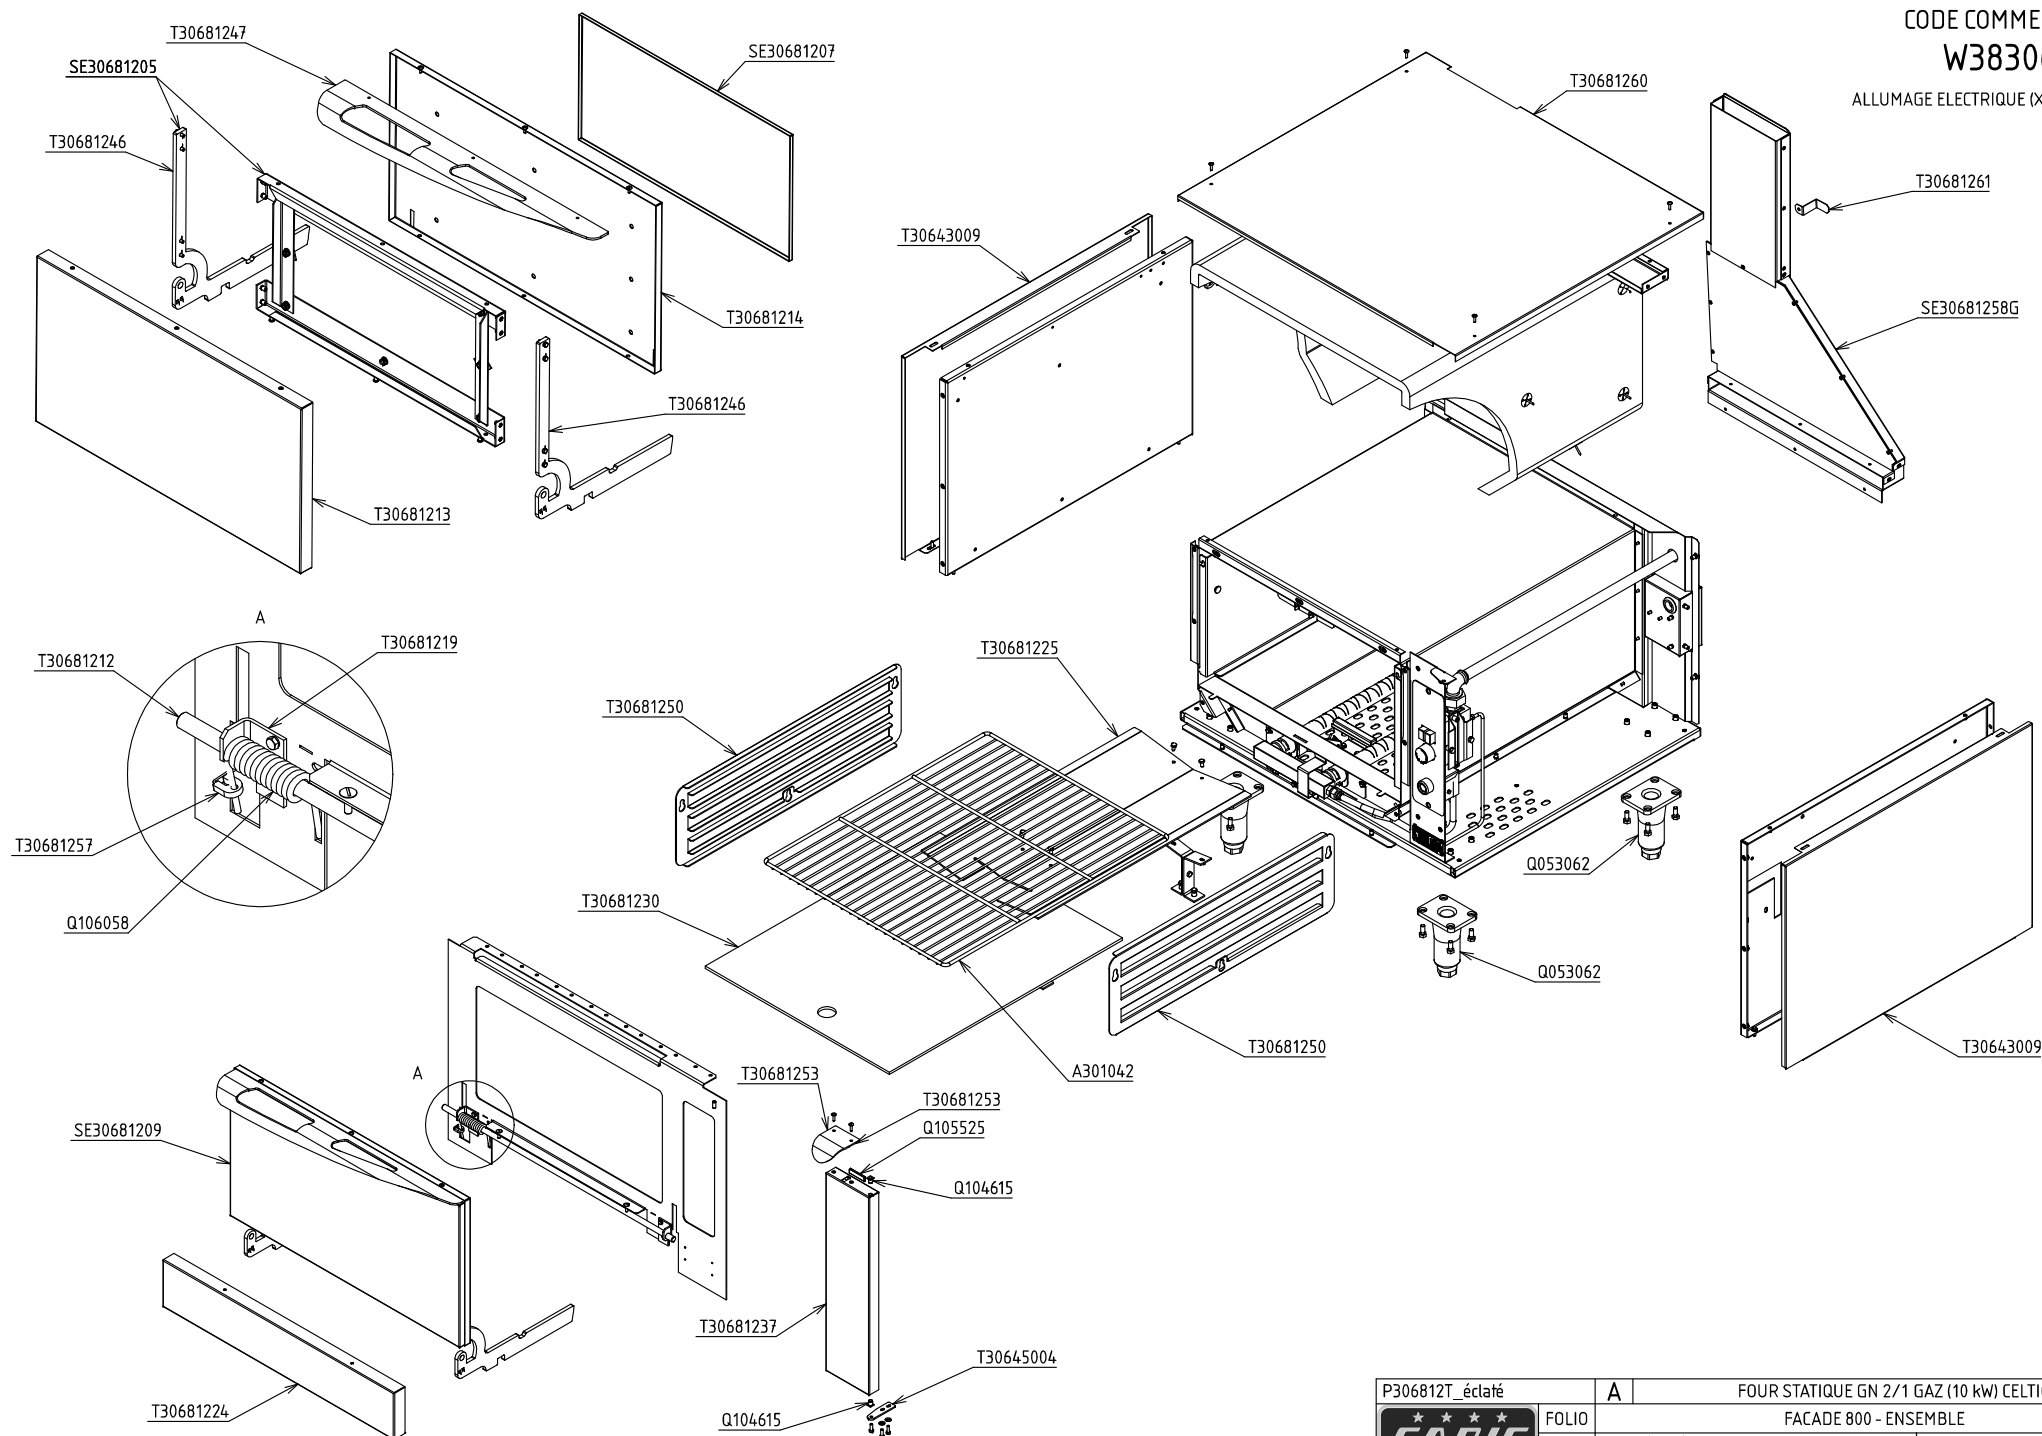

P306812T_éclaté	A	FOUR STATIQUE GN 2/1 GAZ (10 kW) CELTIC
		FACADE 800 - ENSEMBLE
★ ★ ★ CAPIC Depuis 1955	FOLIO 1/2	Plan réalisé le : 01/07/2009 Par : mmottin Dernière date de modif : - Par : -
SA CAPIC AVENUE DES SPORTS 29556 QUIMPER CEDEX 9 TEL:02.98.64.77.00- FAX 02.98.52.06.47		

W383061

G206932 GN
G206925 BP

G207534 *

G401005

G207532

K400210

G206344 GN
G206312 BP

SE30681269

SE30681229

G700511

T30681221 ✓

B

G701026

G701025.

G206946 GN/BP

B

G202060/

T30681240
T30681272 *

G652225

E052772 *

G203020

T30681233

G203020

G652002

G701025

T30681238

T30681245

T30681239

T30681274

E052613 *

T30681273

E050505 *

T30681276 *

T30681275 *

P306812T_éclaté	A	FOUR STATIQUE GN 2/1 GAZ (10 kw) CELTIC		
	FOLIO	FACADE 800 - ENSEMBLE GAZ		
	2/2	Plan réalisé le	01/07/2009	Par : mmotti
		Dernière date de modif :		- Par :
SA 1956 AVENUE DES SPORTS 29556 QUIMPER CEDEX 9 TEL:02.98.64.77.00- FAX 02.98.52.06.47				