


CODE COMMERCIAL

W290111

ALLUMAGE ELECTRIQUE (X901501)*

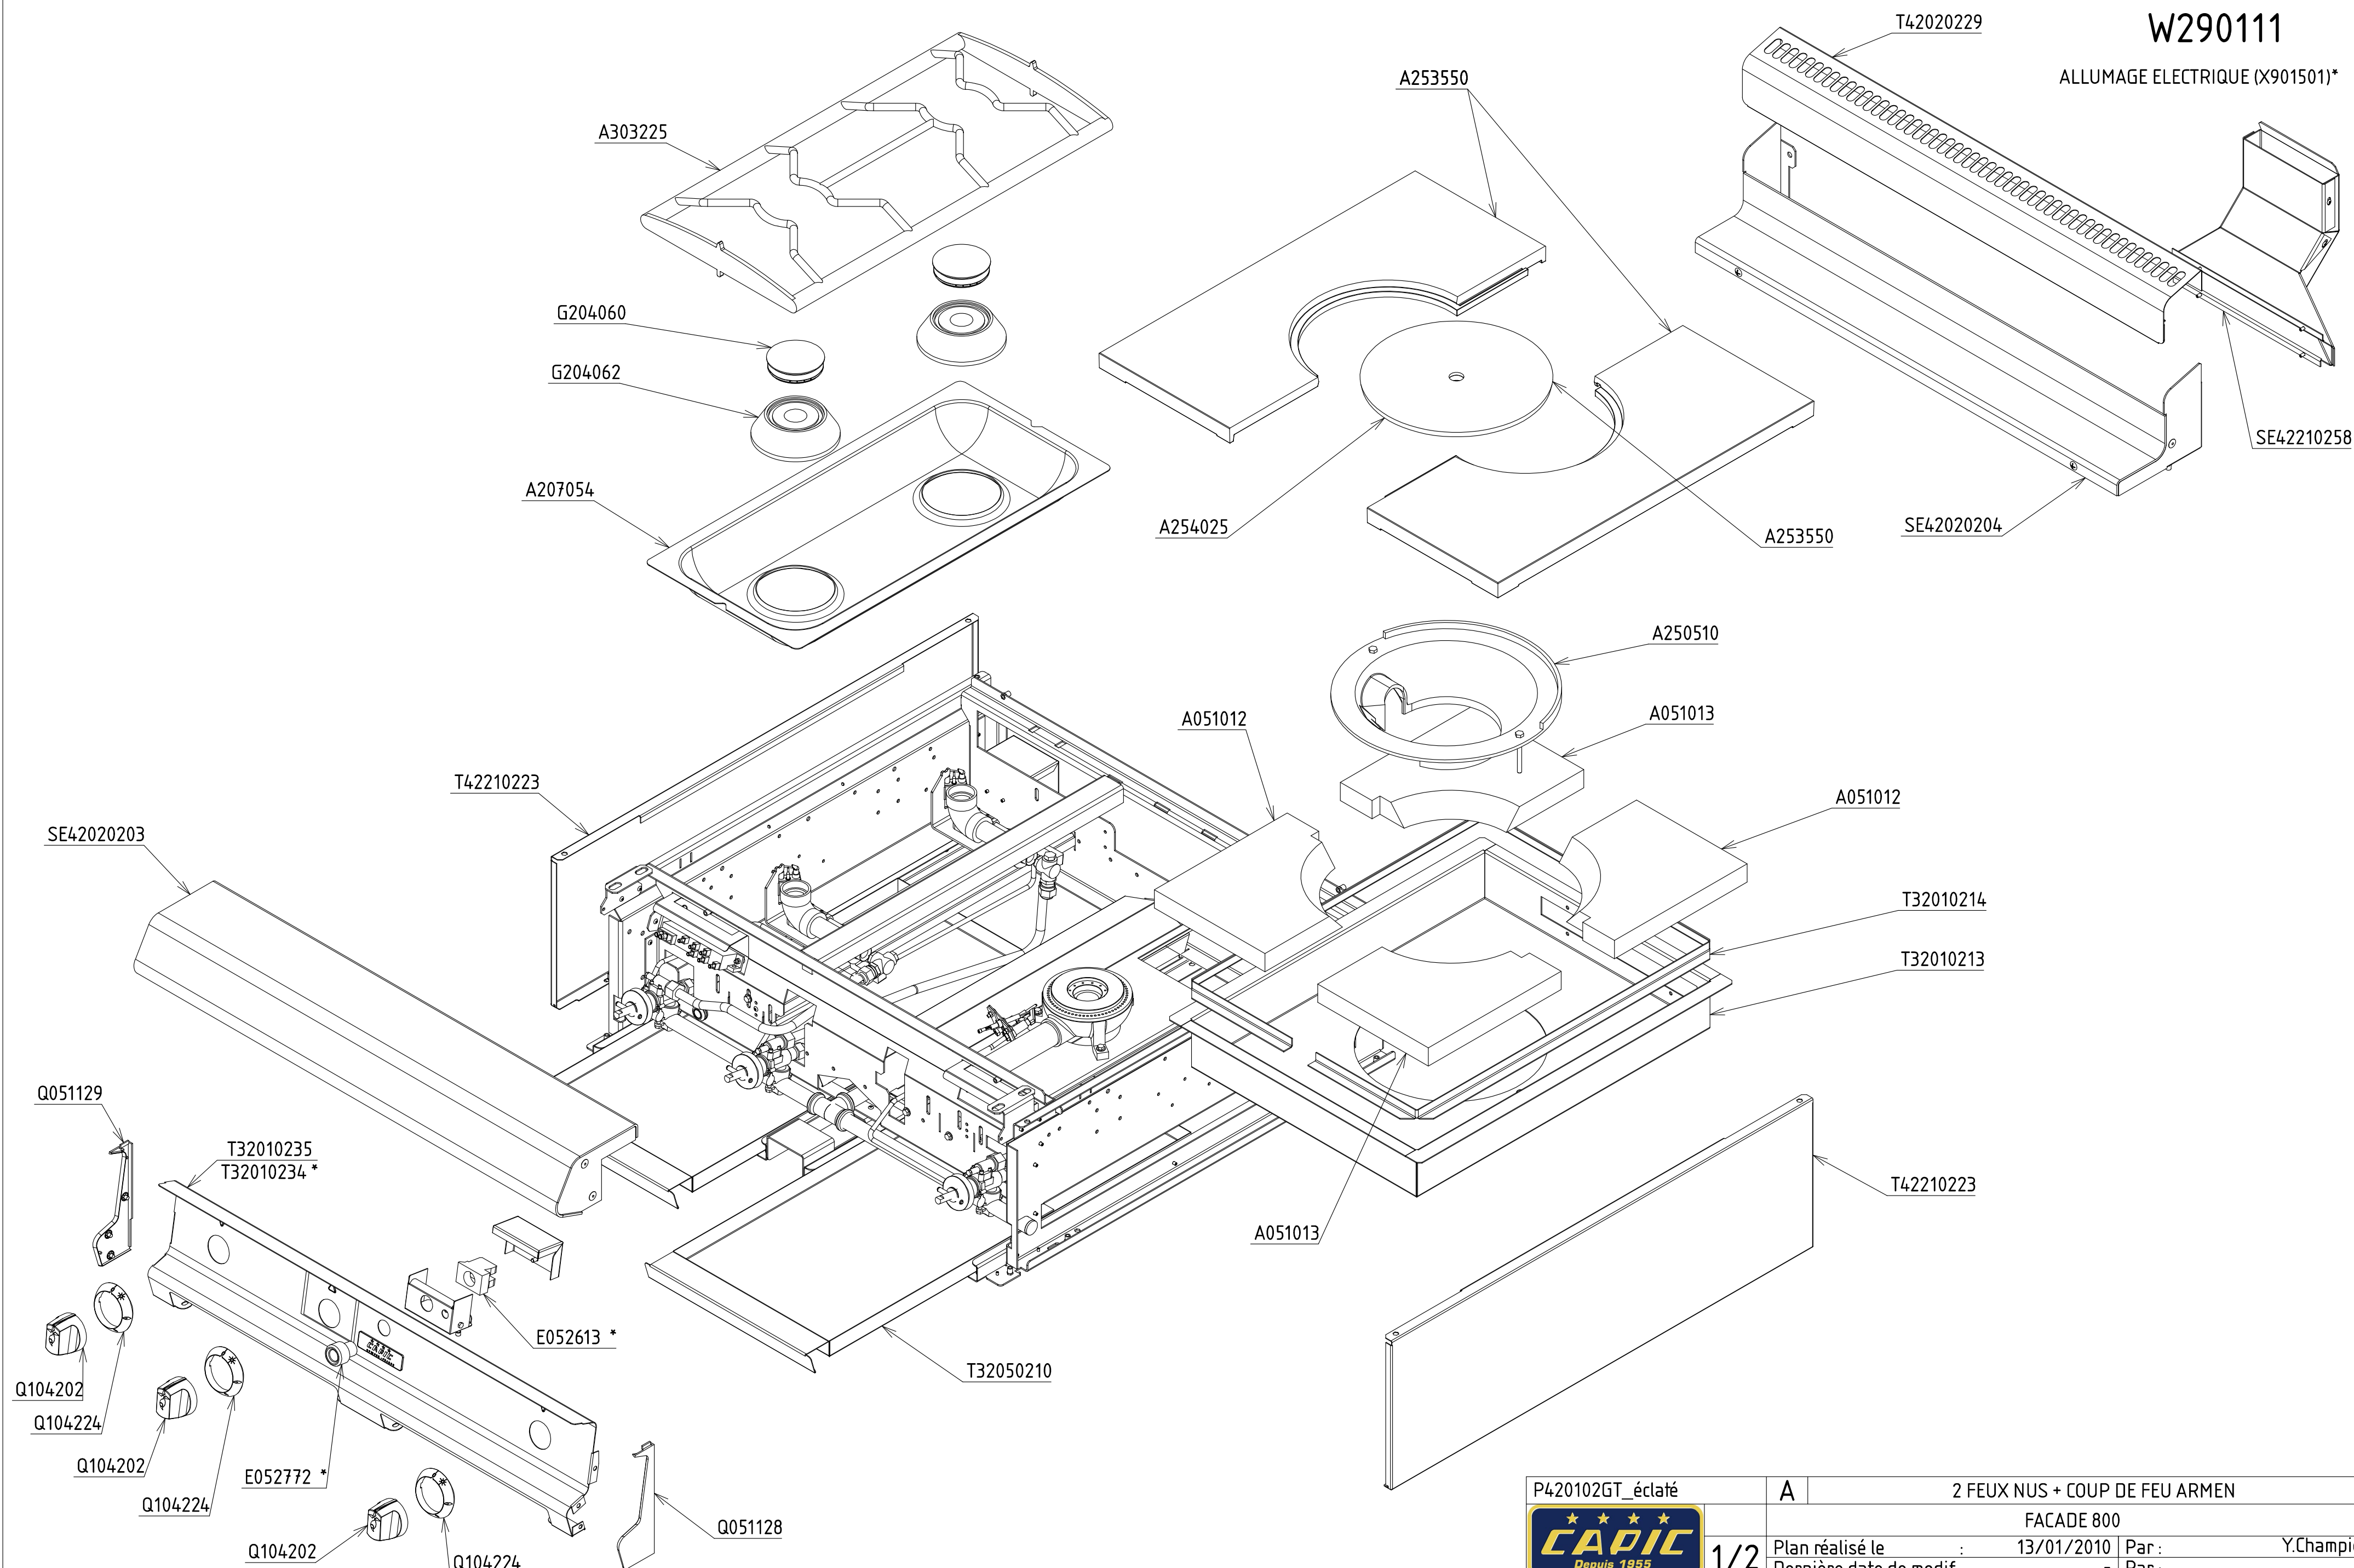


P420102GT_éclaté	A	2 FEUX NUS + COUP DE FEU ARMEN	
 1/2	FACADE 800		
	Plan réalisé le	: 13/01/2010	Par : Y.Champion
	Dernière date de modif :	-	Par : -
SA CAPIC AVENUE DES SPORTS 29556 QUIMPER CEDEX 9 TEL:02.98.64.77.00- FAX 02.98.52.06.47			

CODE COMMERCIAL


W290111

ALLUMAGE ELECTRIQUE (X901501)*

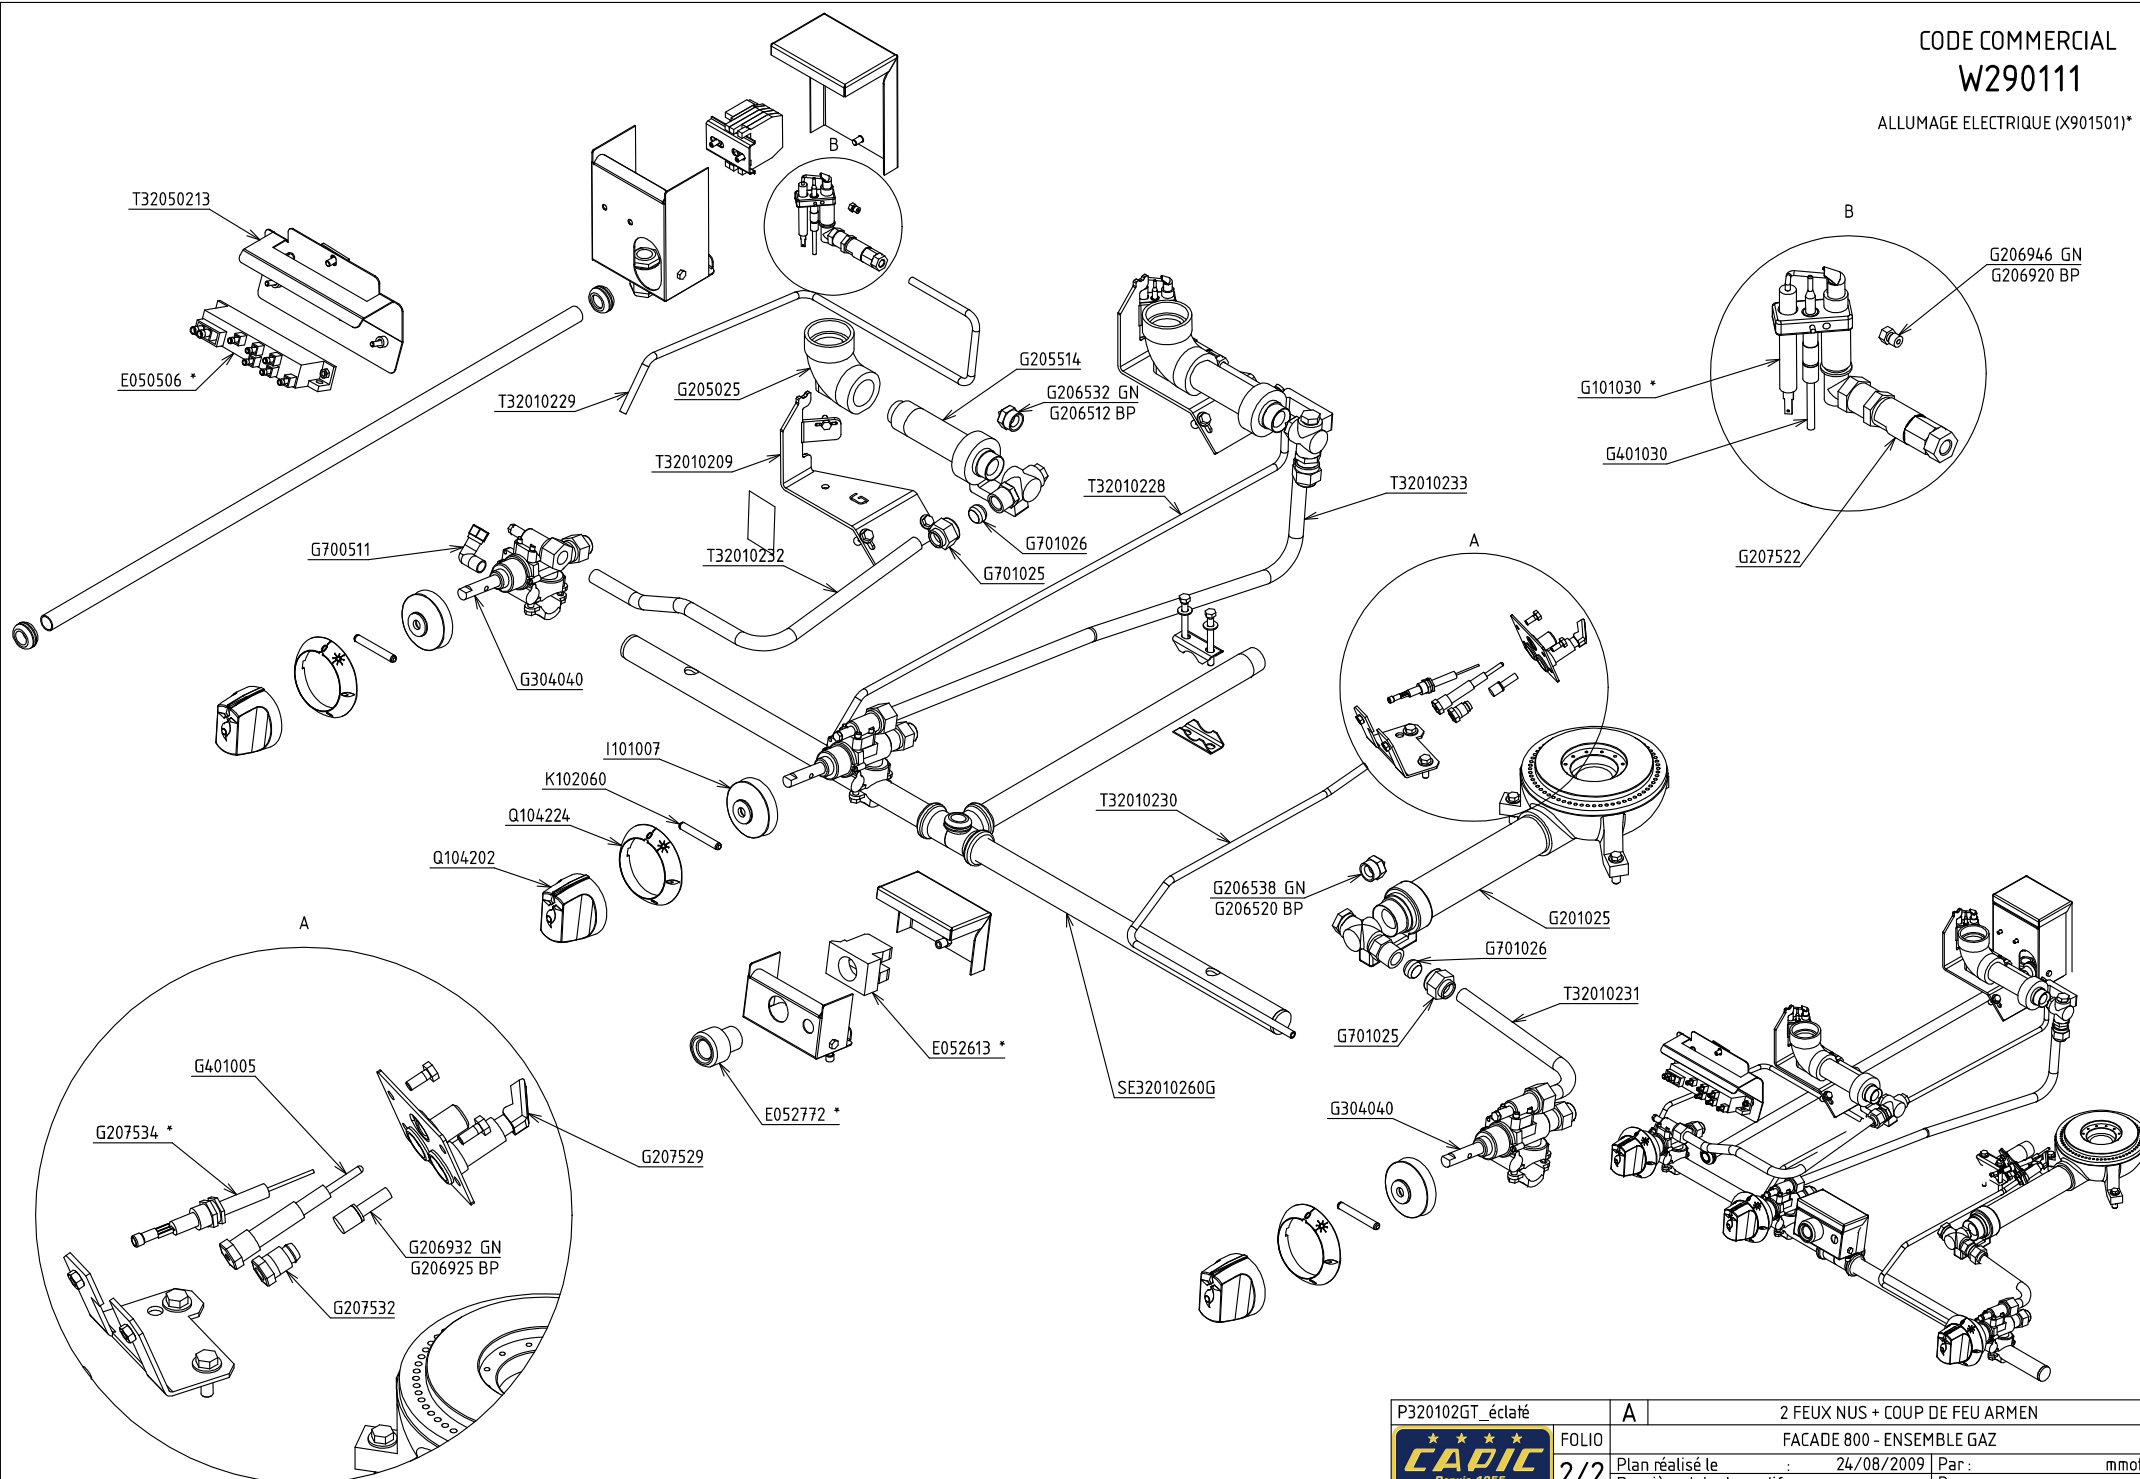

P320102GT_éclaté	A	2 FEUX NUS + COUP DE FEU ARMEN
FOLIO	2/2	FACADE 800 - ENSEMBLE GAZ
Plan réalisé le	24/08/2009	Par : mmottin
Dernière date de modif :	-	Par : -
SA CAPIC AVENUE DES SPORTS 29556 QUIMPER CEDEX 9 TEL:02.98.64.77.00- FAX 02.98.52.06.47		

CODE COMMERCIAL
W293023

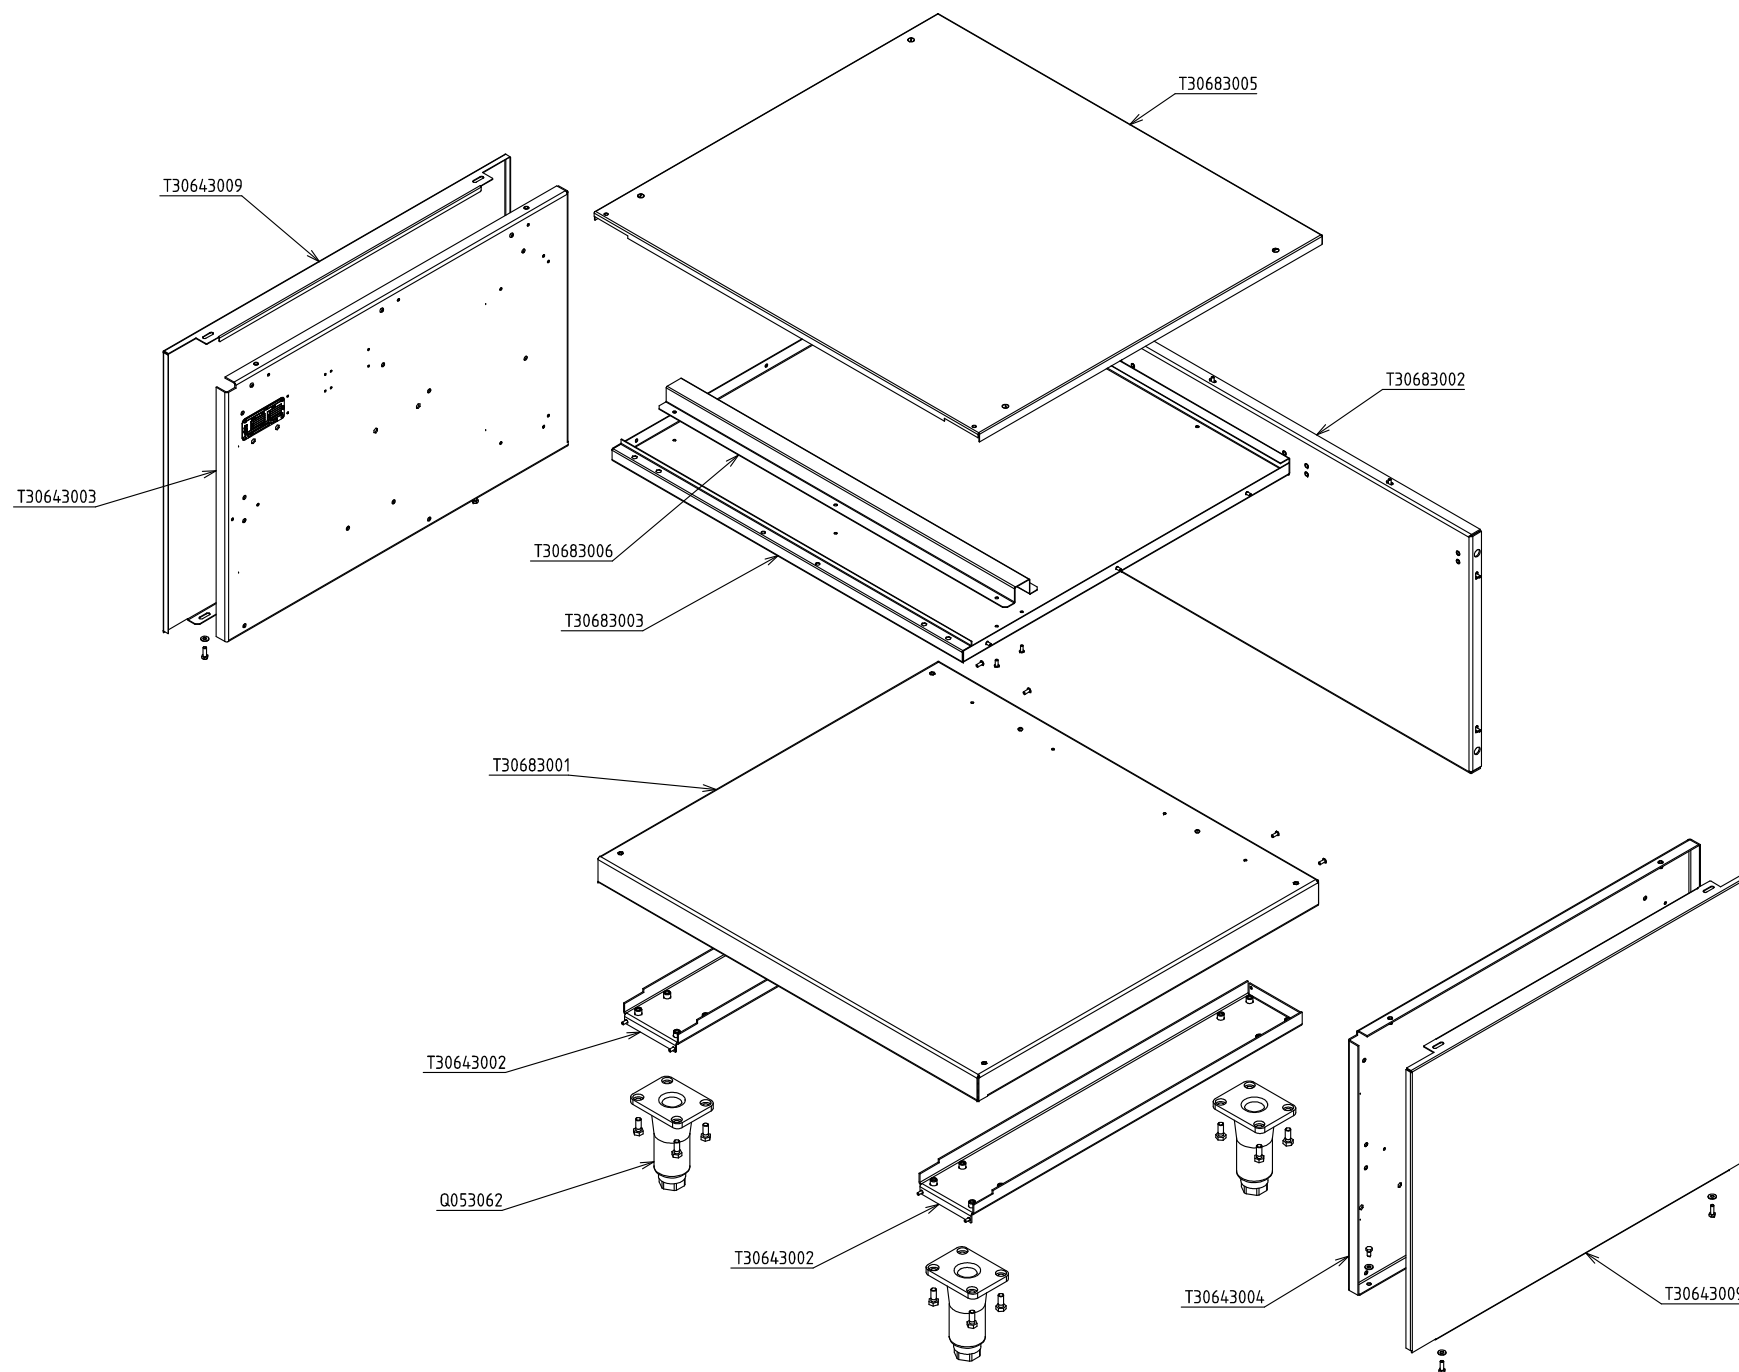

P306830_éclaté	A	SOUBASSEMENT PLACARD OUVERT ARMEN	
		FACADE 800	
	FOLIO	Plan réalisé le	24/07/2009
	1/1	Dernière date de modif :	-
SA CAPIC AVENUE DES SPORTS 29556 QUIMPER CEDEX 9 TEL:02.98.64.77.00- FAX 02.98.52.06.47			