


CODE COMMERCIAL

W380411

ALLUMAGE ELECTRIQUE (X901501)*

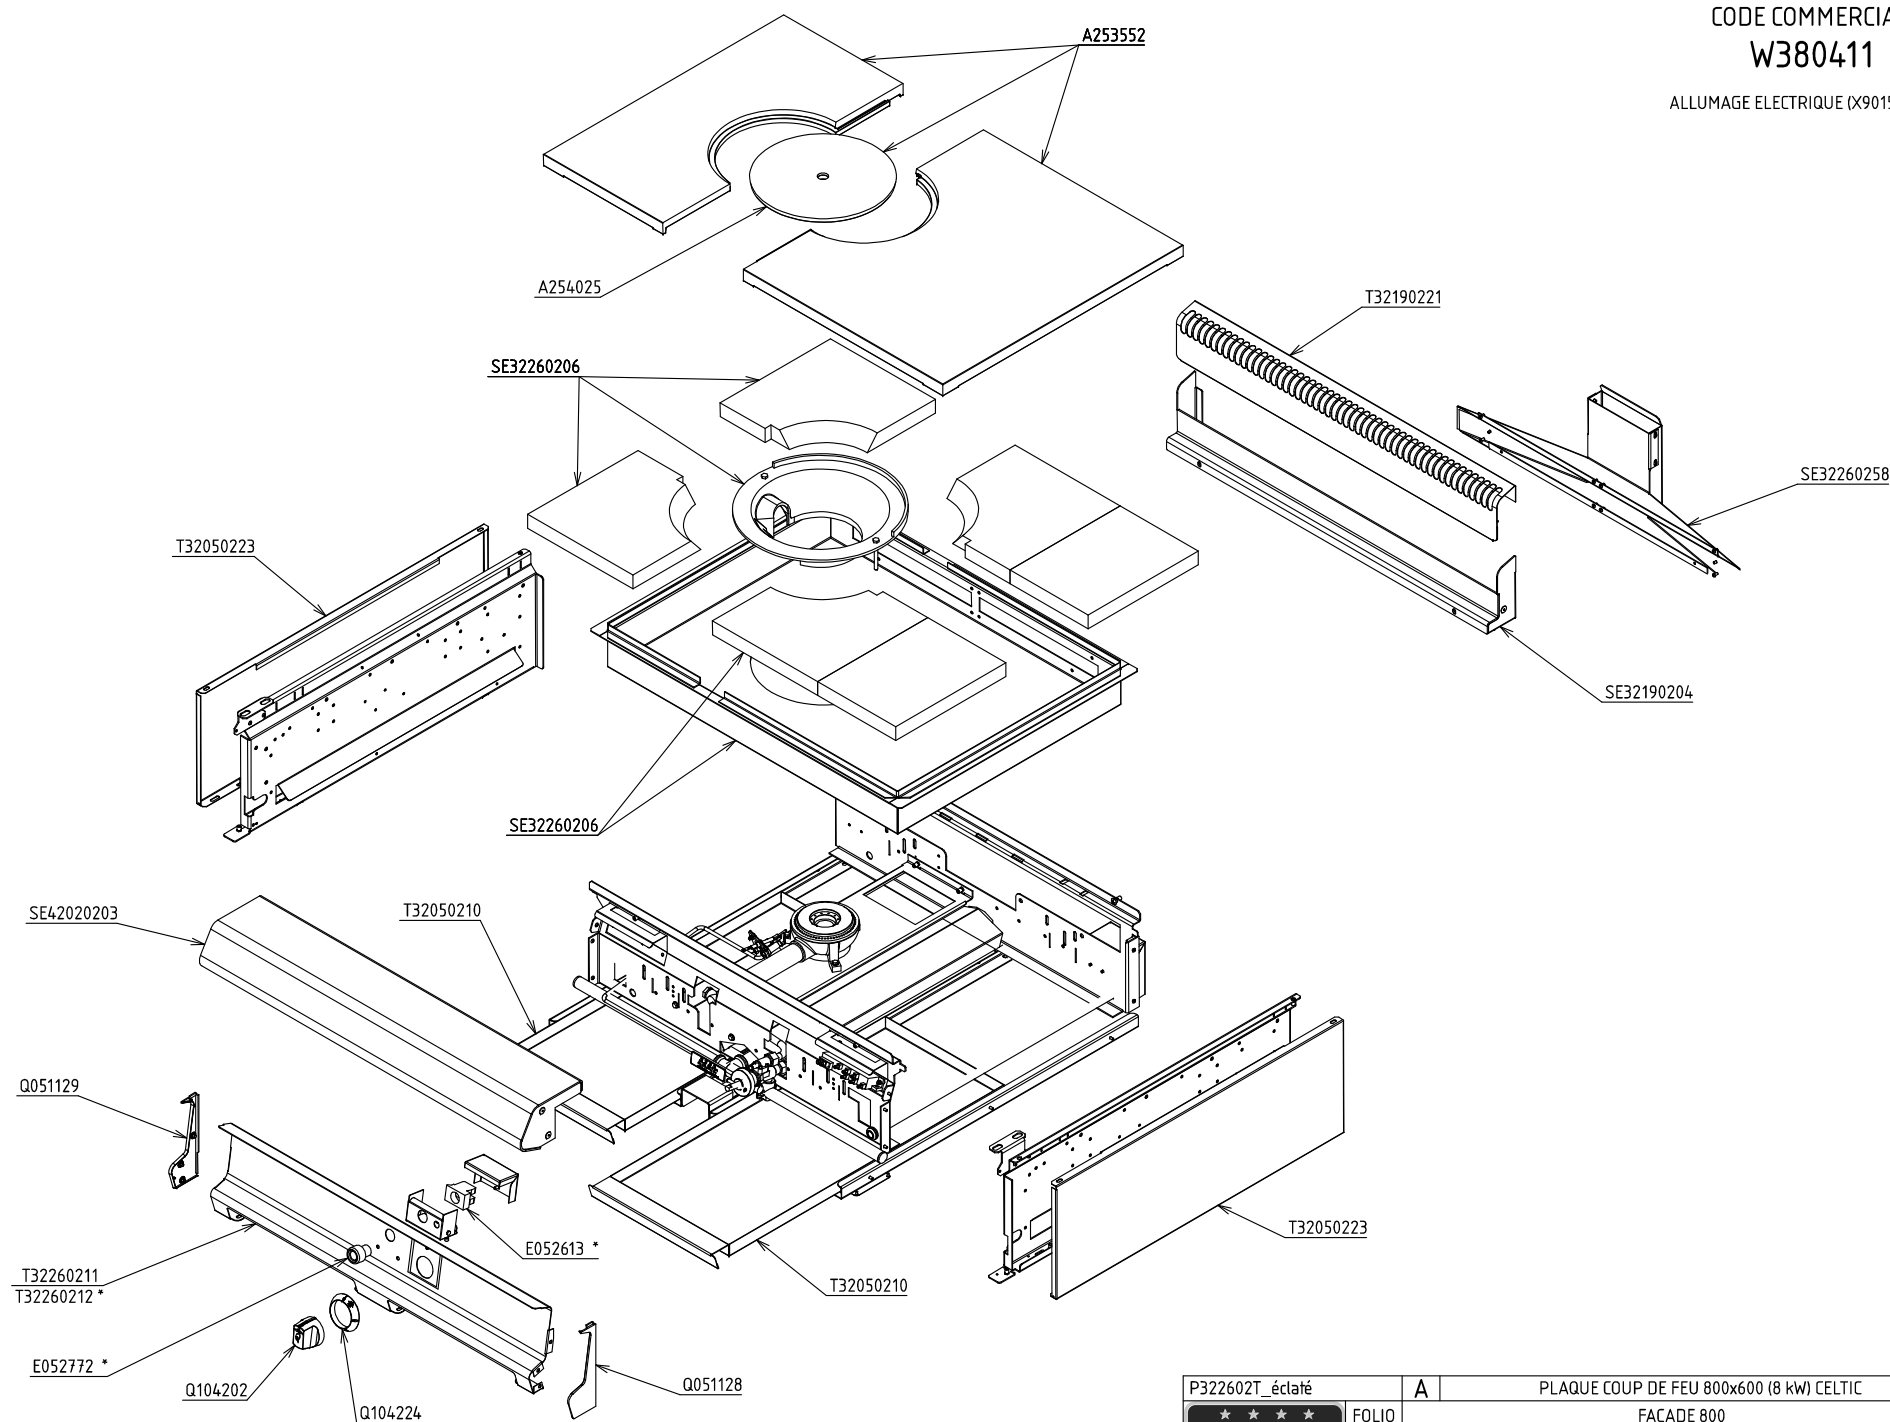


P322602T_éclaté	A	PLAQUE COUP DE FEU 800x600 (8 kw) CELTIC	
		FACADE 800	
★ ★ ★ CAPIC Depuis 1955 1/2 FOLIO	Plan réalisé le	15/07/2009	Par : mmottin
	Dernière date de modif :	-	Par : -
	SA CAPIC AVENUE DES SPORTS 29556 QUIMPER CEDEX 9 TEL:02.98.64.77.00- FAX 02.98.52.06.47		

CODE COMMERCIAL


W380411

ALLUMAGE ELECTRIQUE (X901501)*

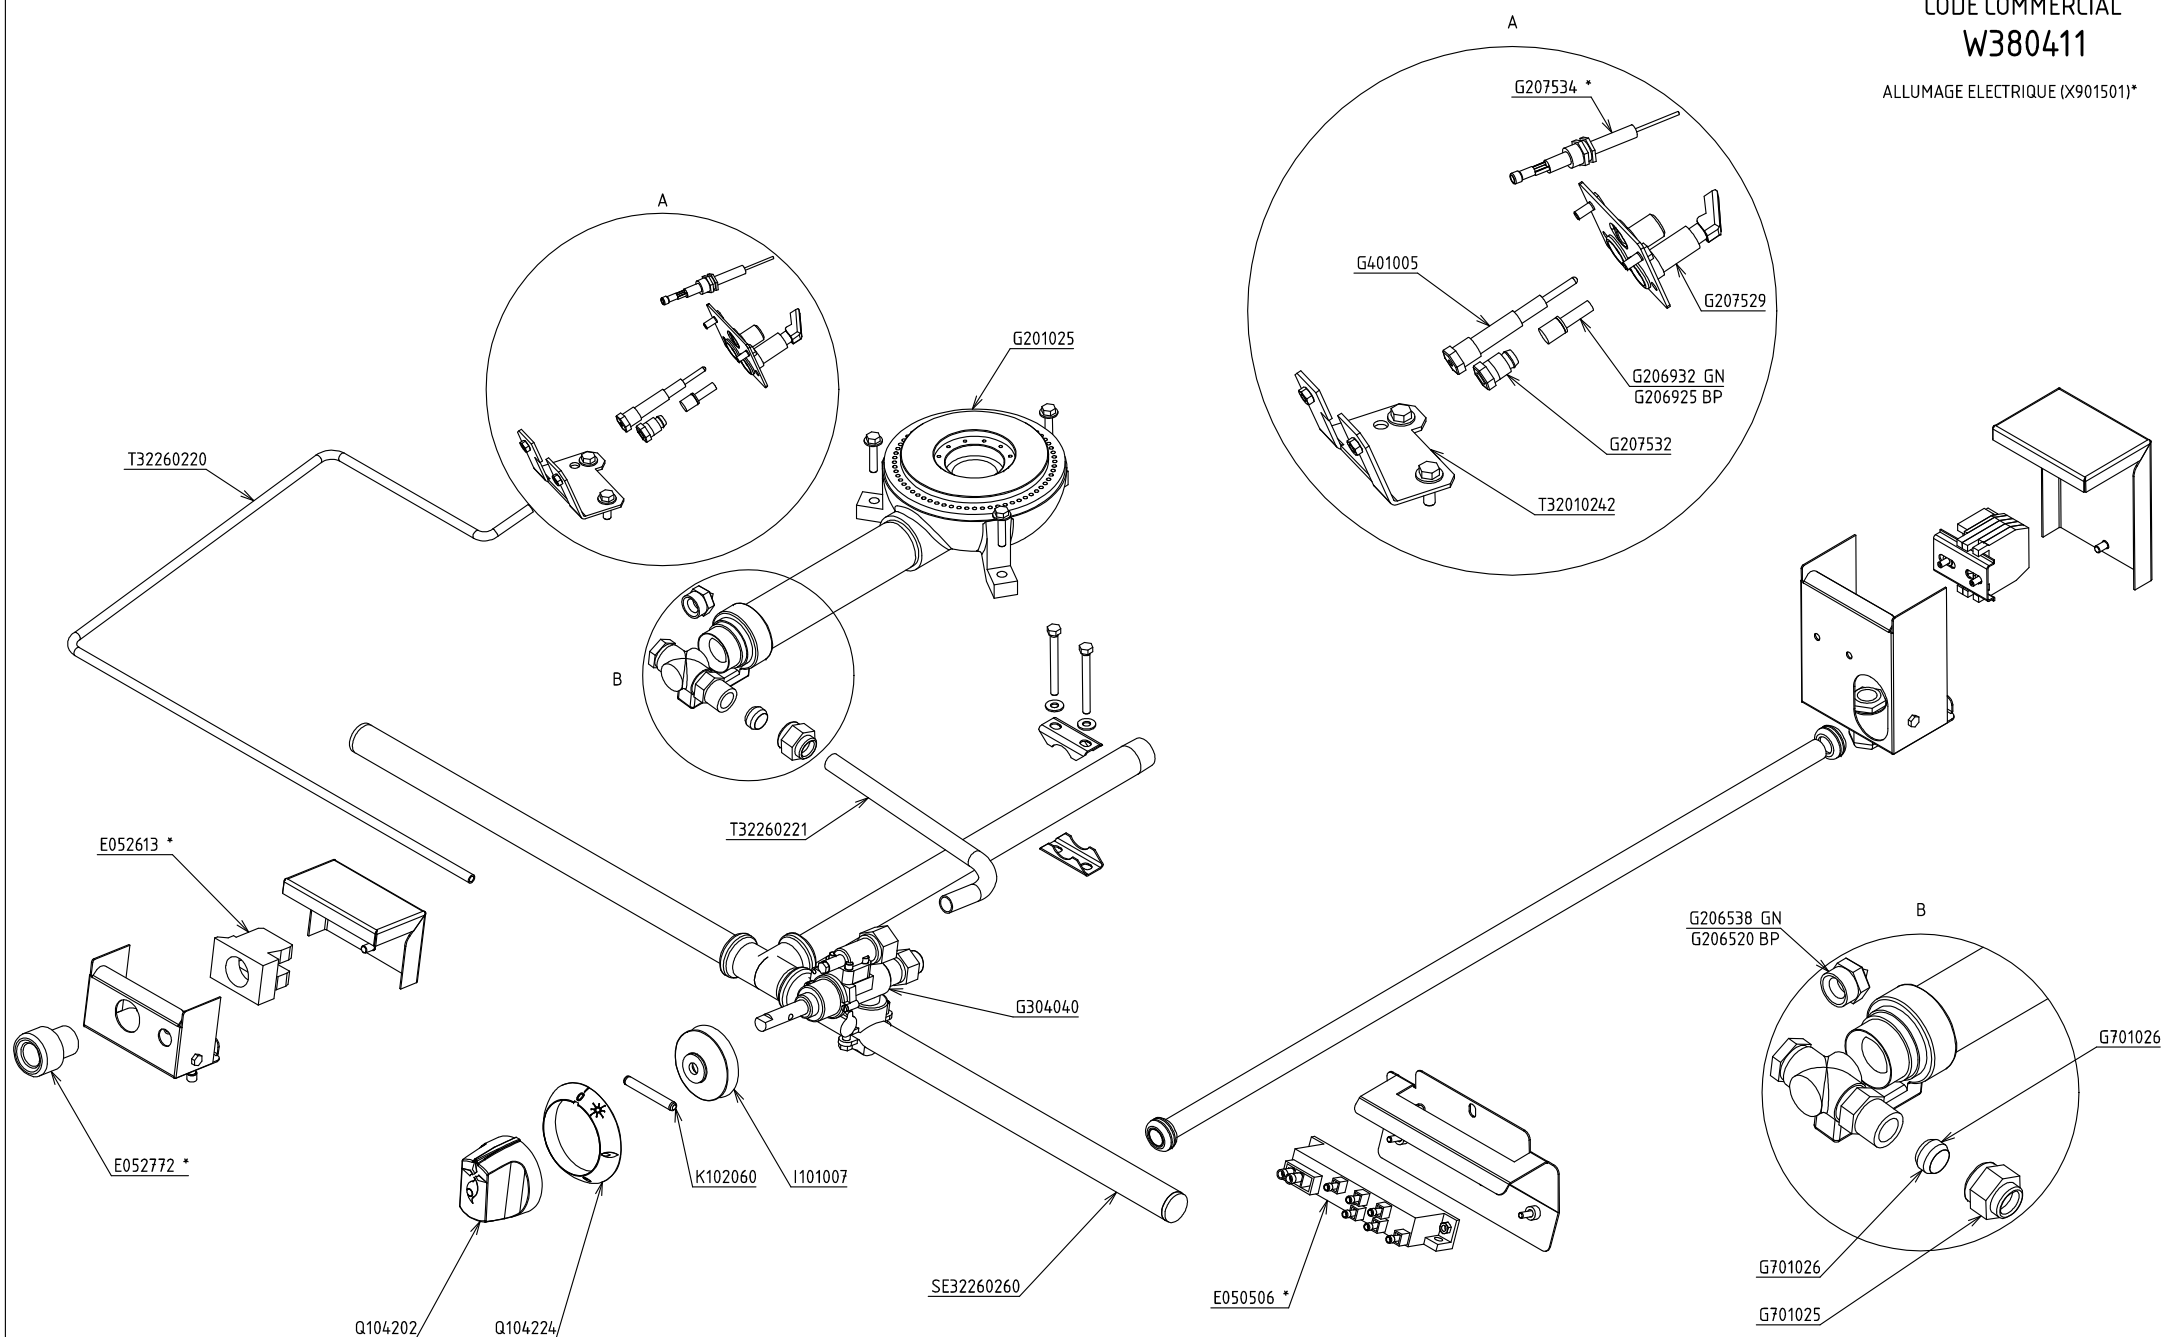

P322602T_éclaté	A	PLAQUE COUP DE FEU 800x600 (8 kw) CELTIC
FOLIO	2/2	FACADE 800 - ENSEMBLE GAZ
Plan réalisé le :	15/07/2009	Par : mmottin
Dernière date de modif :	-	Par : -
SA CAPIC AVENUE DES SPORTS 29556 QUIMPER CEDEX 9 TEL:02.98.64.77.00- FAX 02.98.52.06.47		

CODE COMMERCIAL
W383043

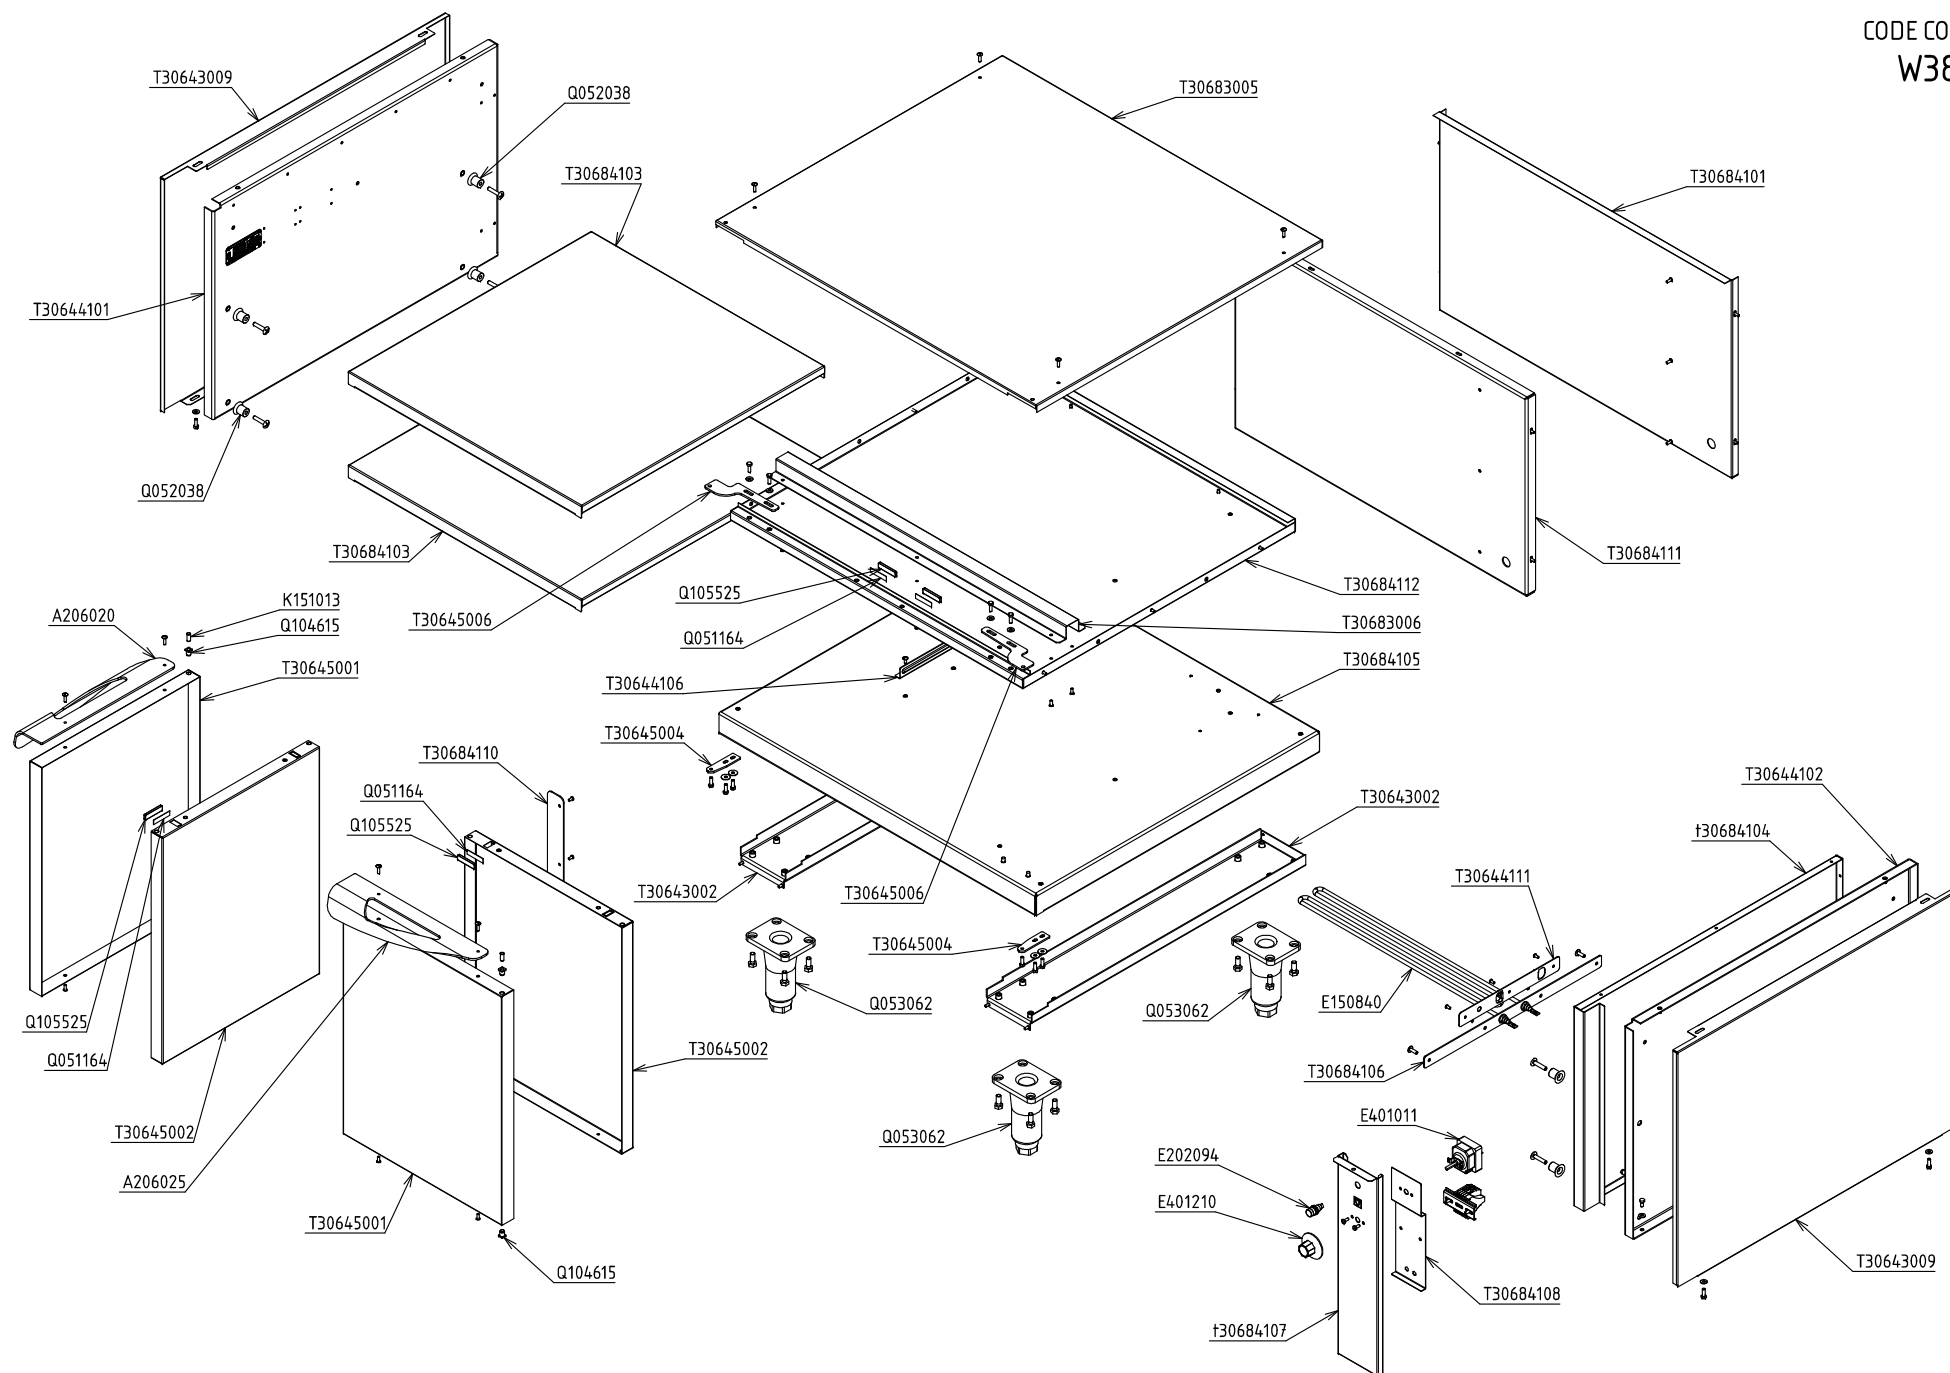

P306841_éclaté	A	SOUBASSEMENT ETUVE CELTIC	
	FOLIO	FACADE 800	
	1/1	Plan réalisé le :	29/07/2009 Par : mmothi
		Dernière date de modif. : - Par :	
SA CAPIC AVENUE DES SPORTS 29556 QUIMPER CEDEX 9 TEL:02.98.64.77.00- FAX 02.98.52.06.47			