


CODE COMMERCIAL

W380411

ALLUMAGE ELECTRIQUE (X901501)*

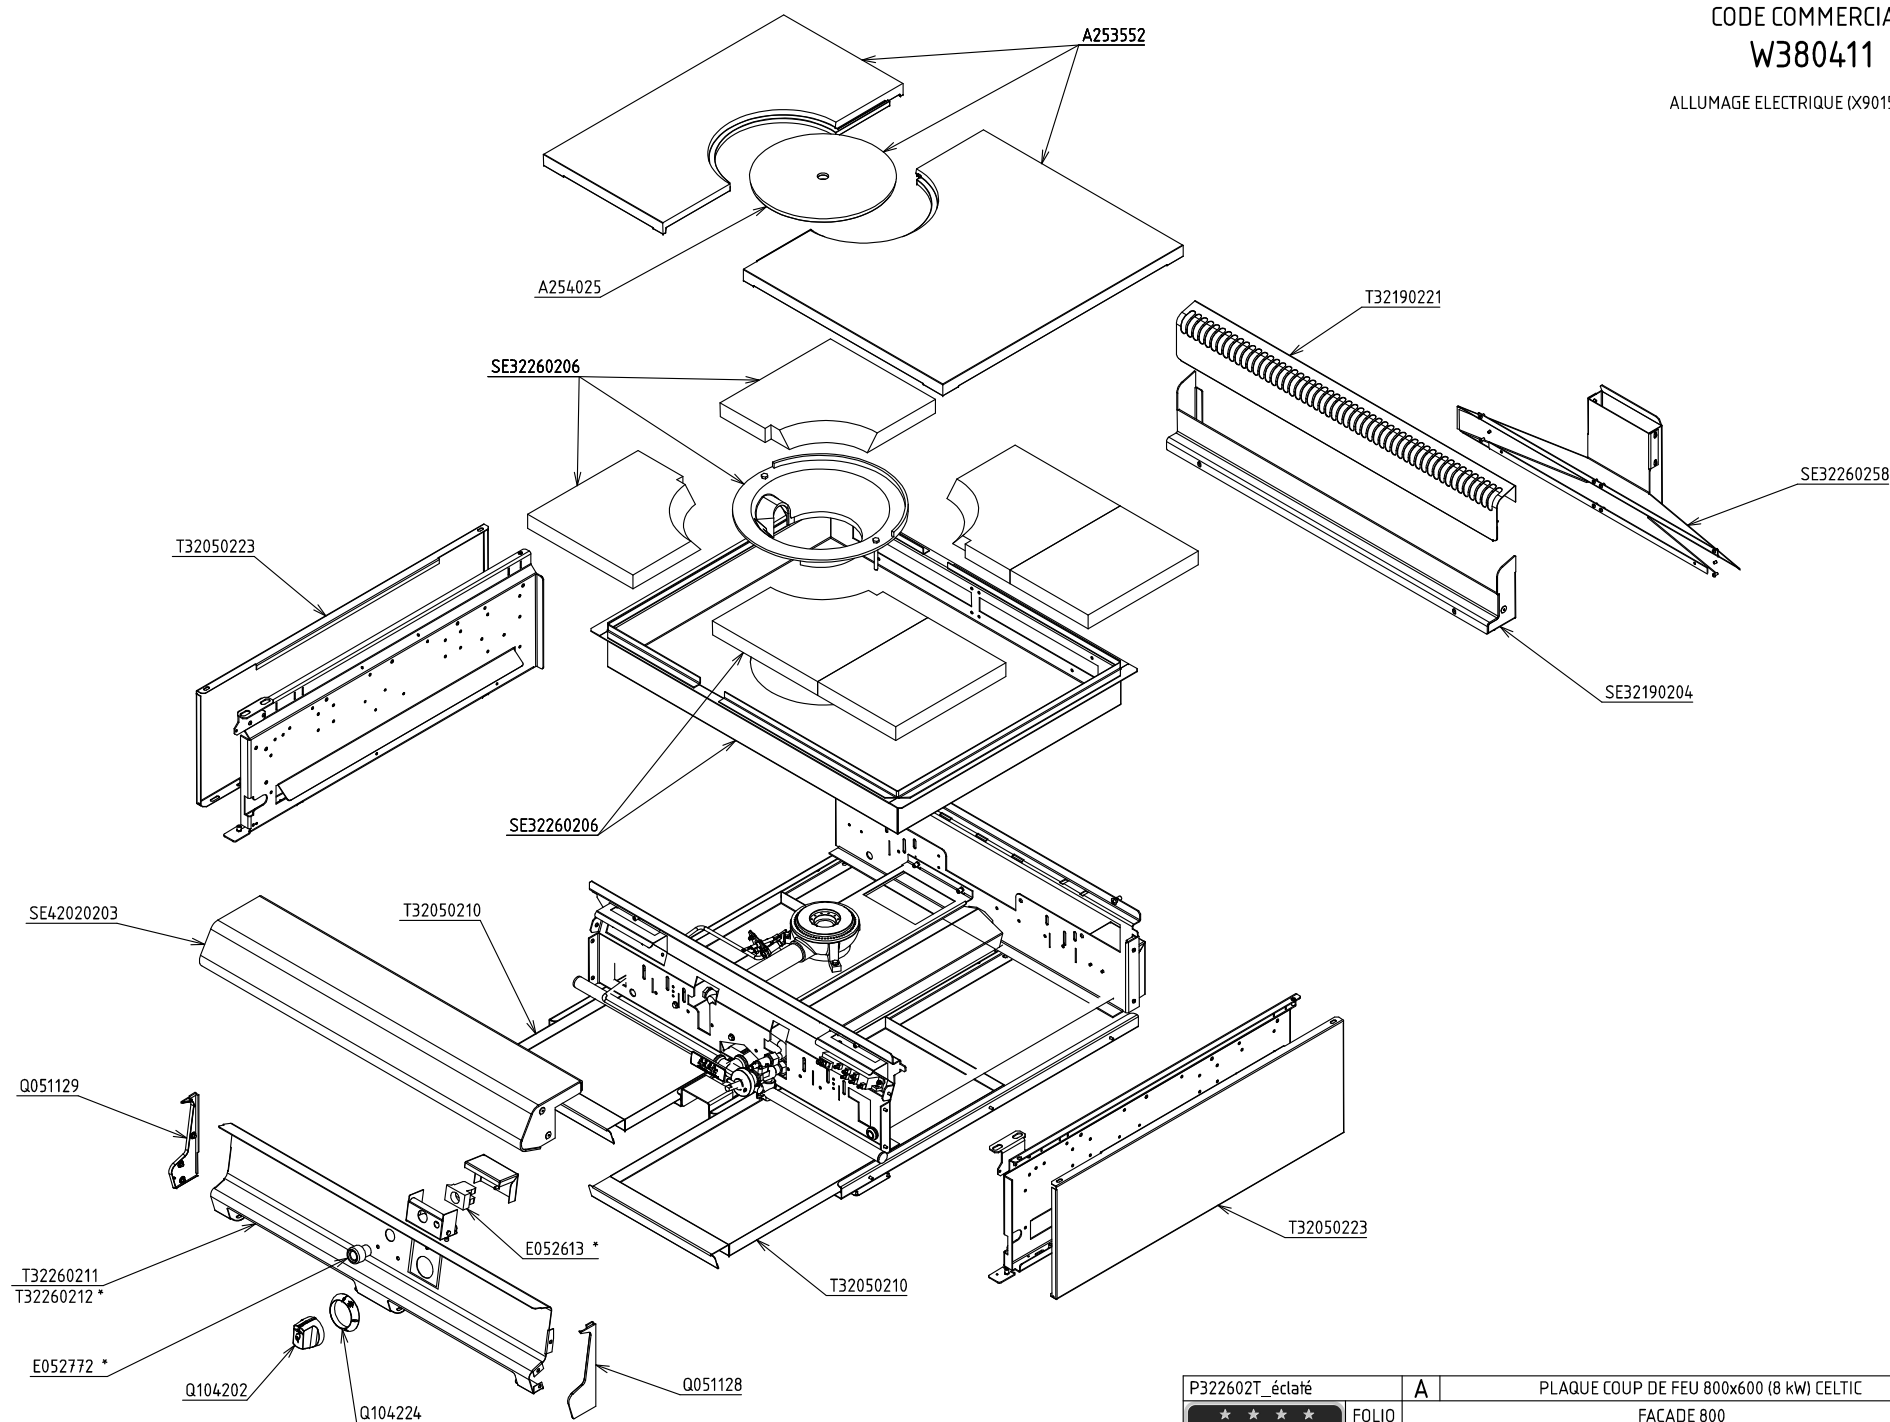


P322602T_éclaté	A	PLAQUE COUP DE FEU 800x600 (8 kw) CELTIC	
		FACADE 800	
	FOLIO	Plan réalisé le	15/07/2009 Par : mmottin
	1/2	Dernière date de modif :	- Par : -
SA CAPIC AVENUE DES SPORTS 29556 QUIMPER CEDEX 9 TEL:02.98.64.77.00- FAX 02.98.52.06.47			

CODE COMMERCIAL


W380411

ALLUMAGE ELECTRIQUE (X901501)*

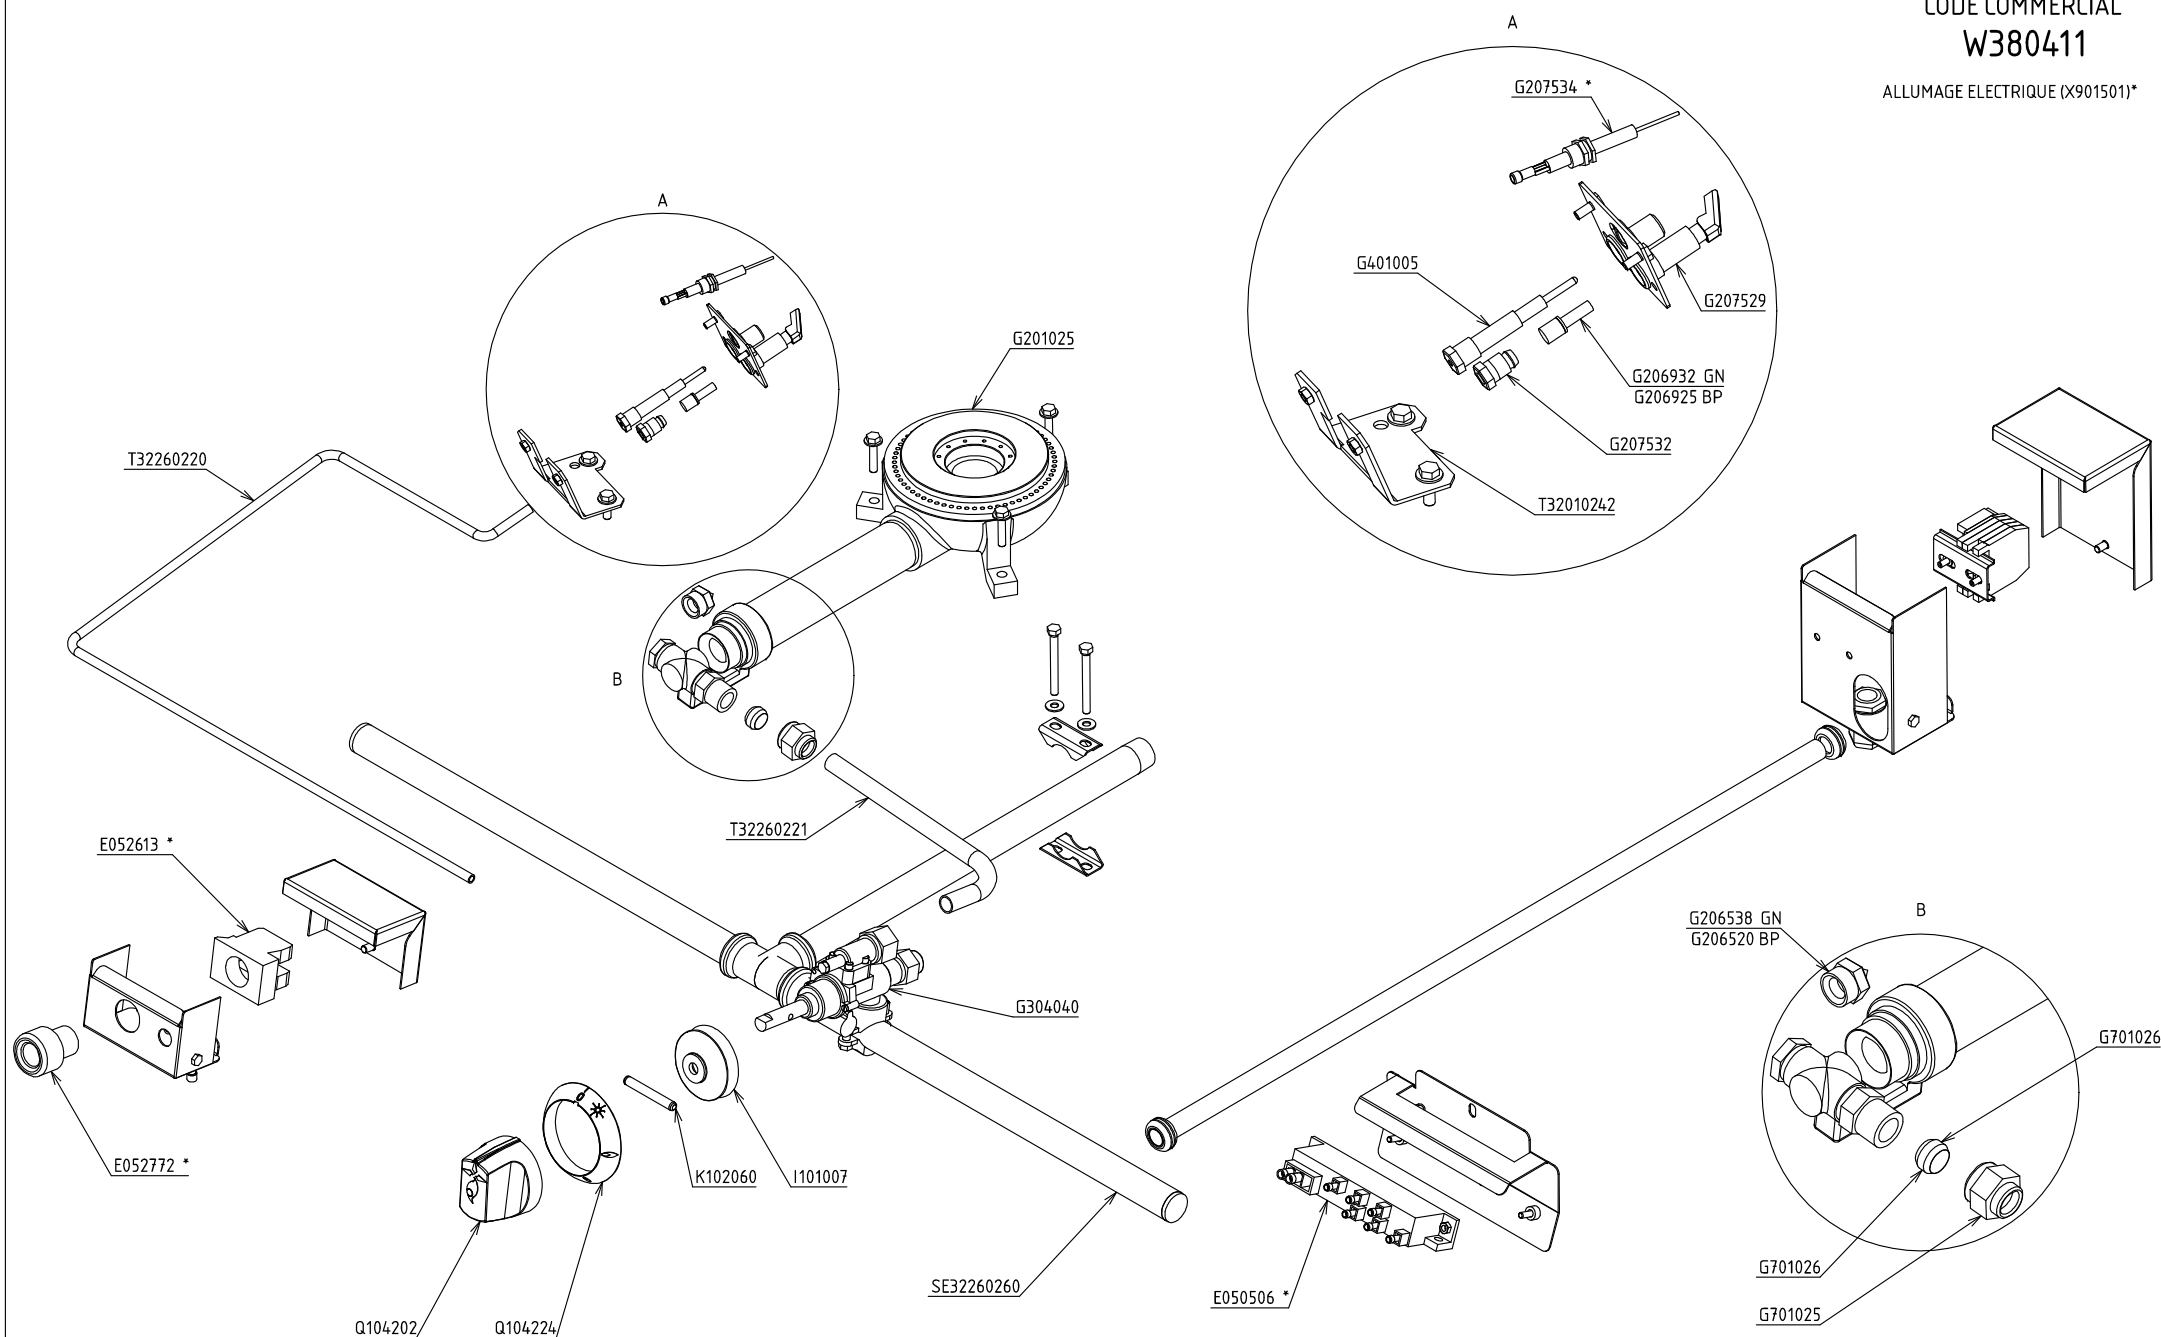

P322602T_éclaté	A	PLAQUE COUP DE FEU 800x600 (8 kw) CELTIC	
FOLIO	2/2	FACADE 800 - ENSEMBLE GAZ	
Plan réalisé le :	15/07/2009	Par :	mmottin
Dernière date de modif :	-	Par :	-
SA CAPIC AVENUE DES SPORTS 29556 QUIMPER CEDEX 9 TEL:02.98.64.77.00- FAX 02.98.52.06.47			

CODE COMMERCIAL
W383051

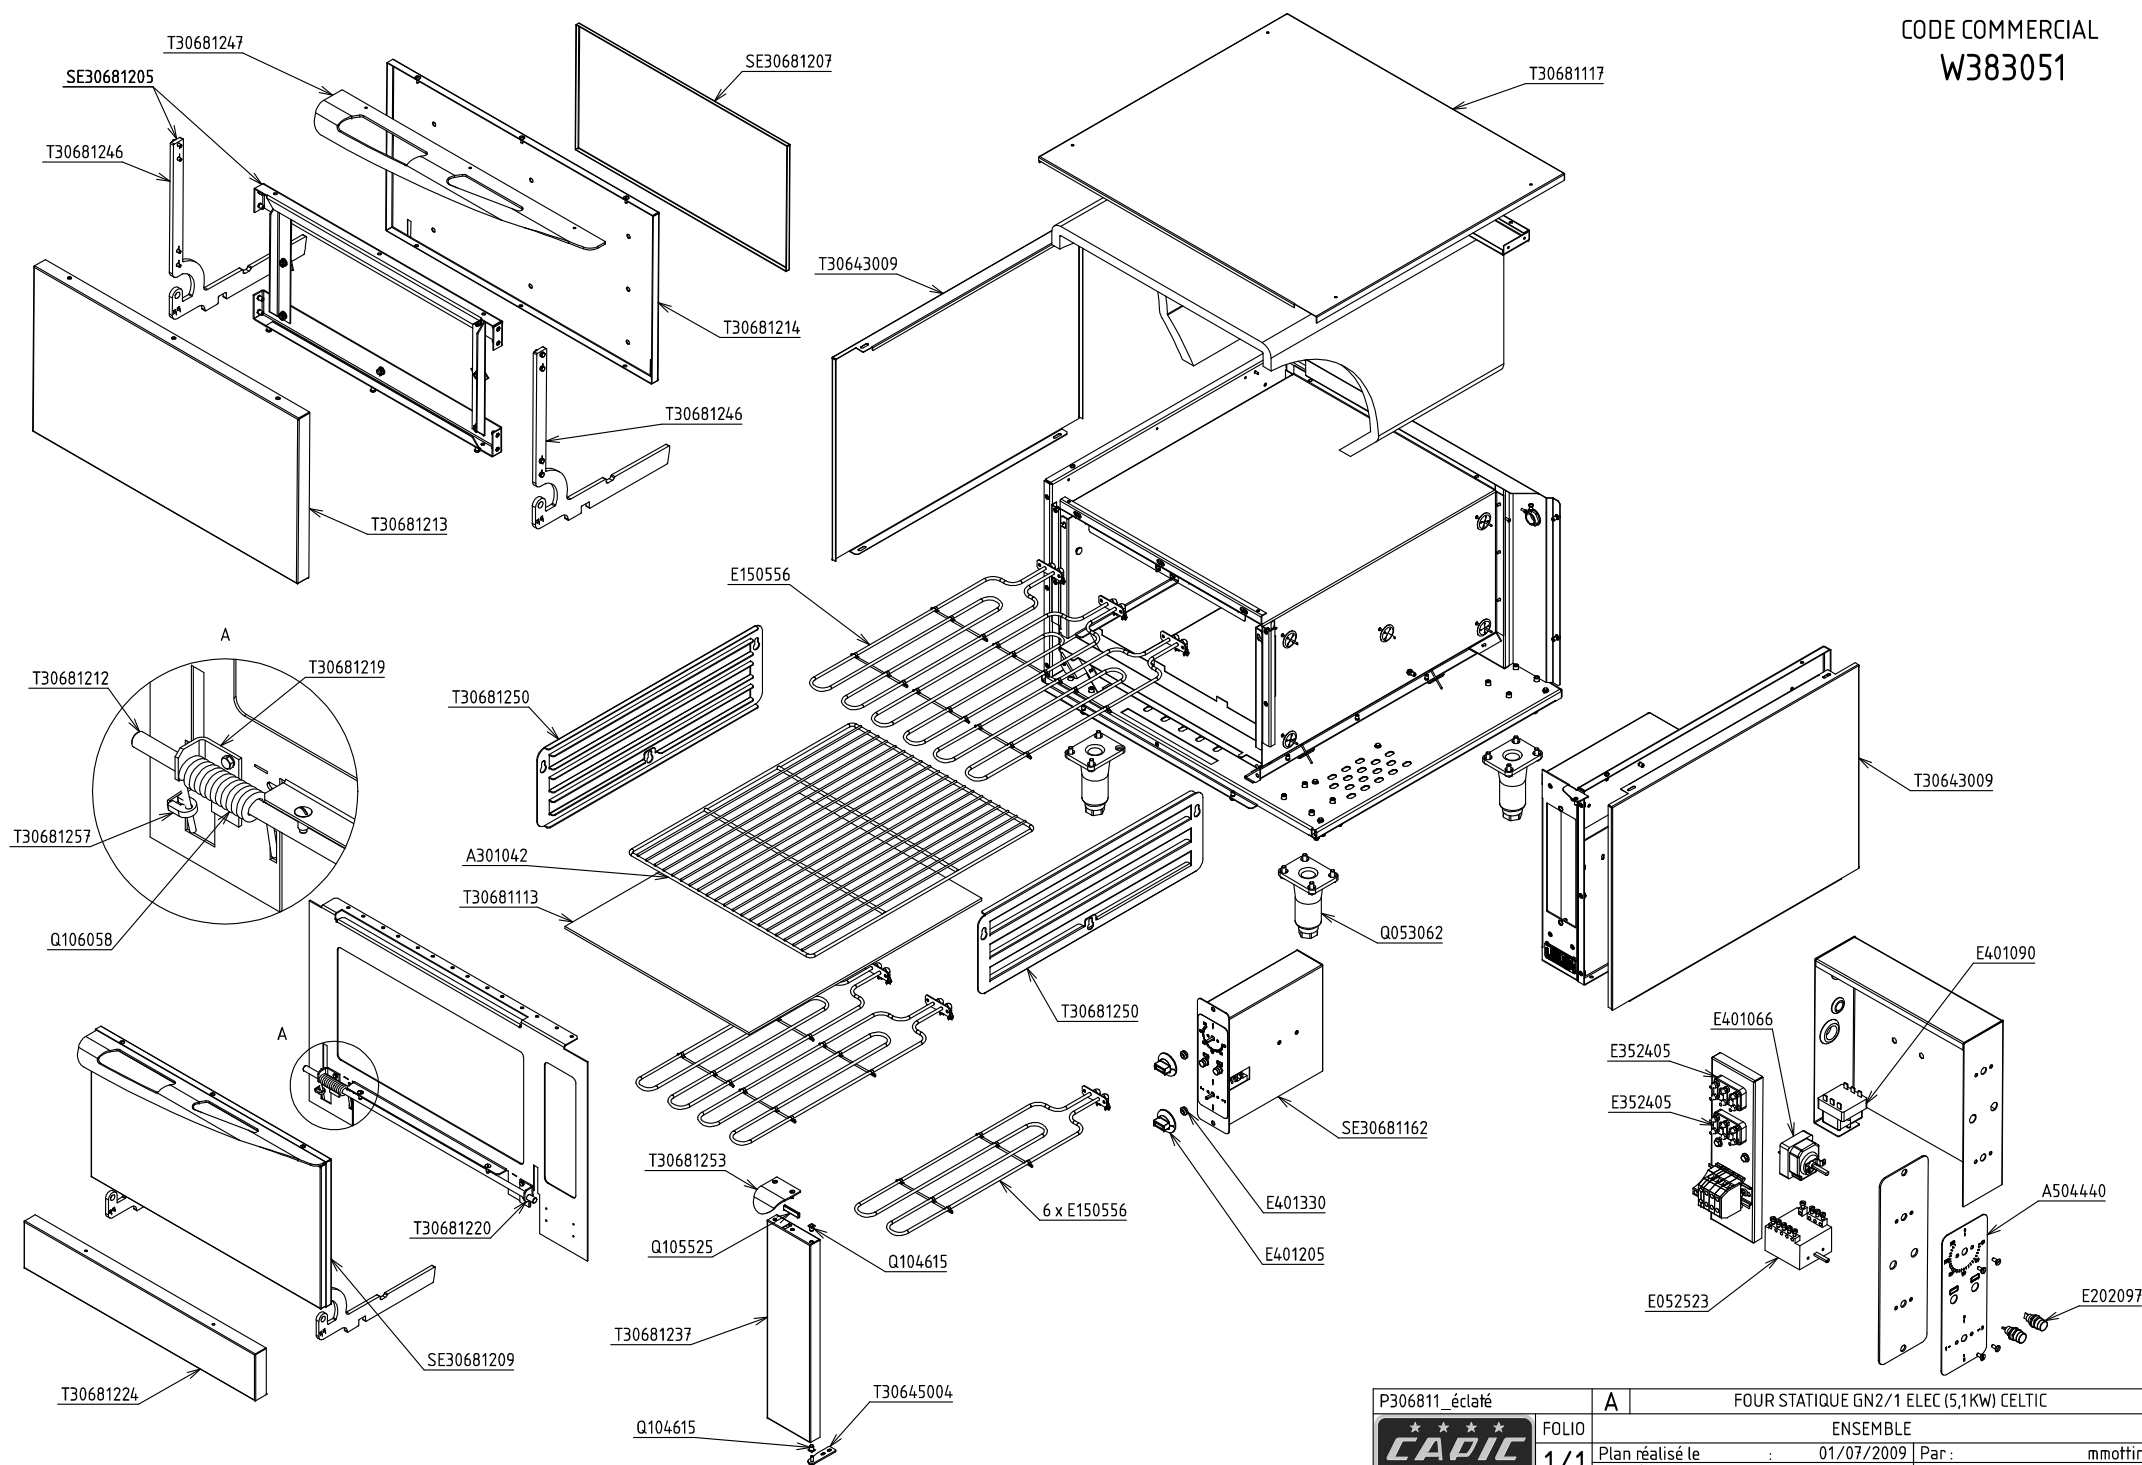

P306811_éclaté	A	FOUR STATIQUE GN2/1 ELEC (5,1KW) CELTIC	
CAPIC Depuis 1955	FOLIO 1/1	ENSEMBLE	
Plan réalisé le : 01/07/2009		Par :	mmottin
Dernière date de modif :		- Par :	-
SA CAPIC AVENUE DES SPORTS 29556 QUIMPER CEDEX 9 TEL:02.98.64.77.00- FAX 02.98.52.06.47			